




Afd. Openbare Werken

Woonkern : Gieten
Straatnaam : Brink
Huisnr : 9
Opname datum :

Rioolrevisie

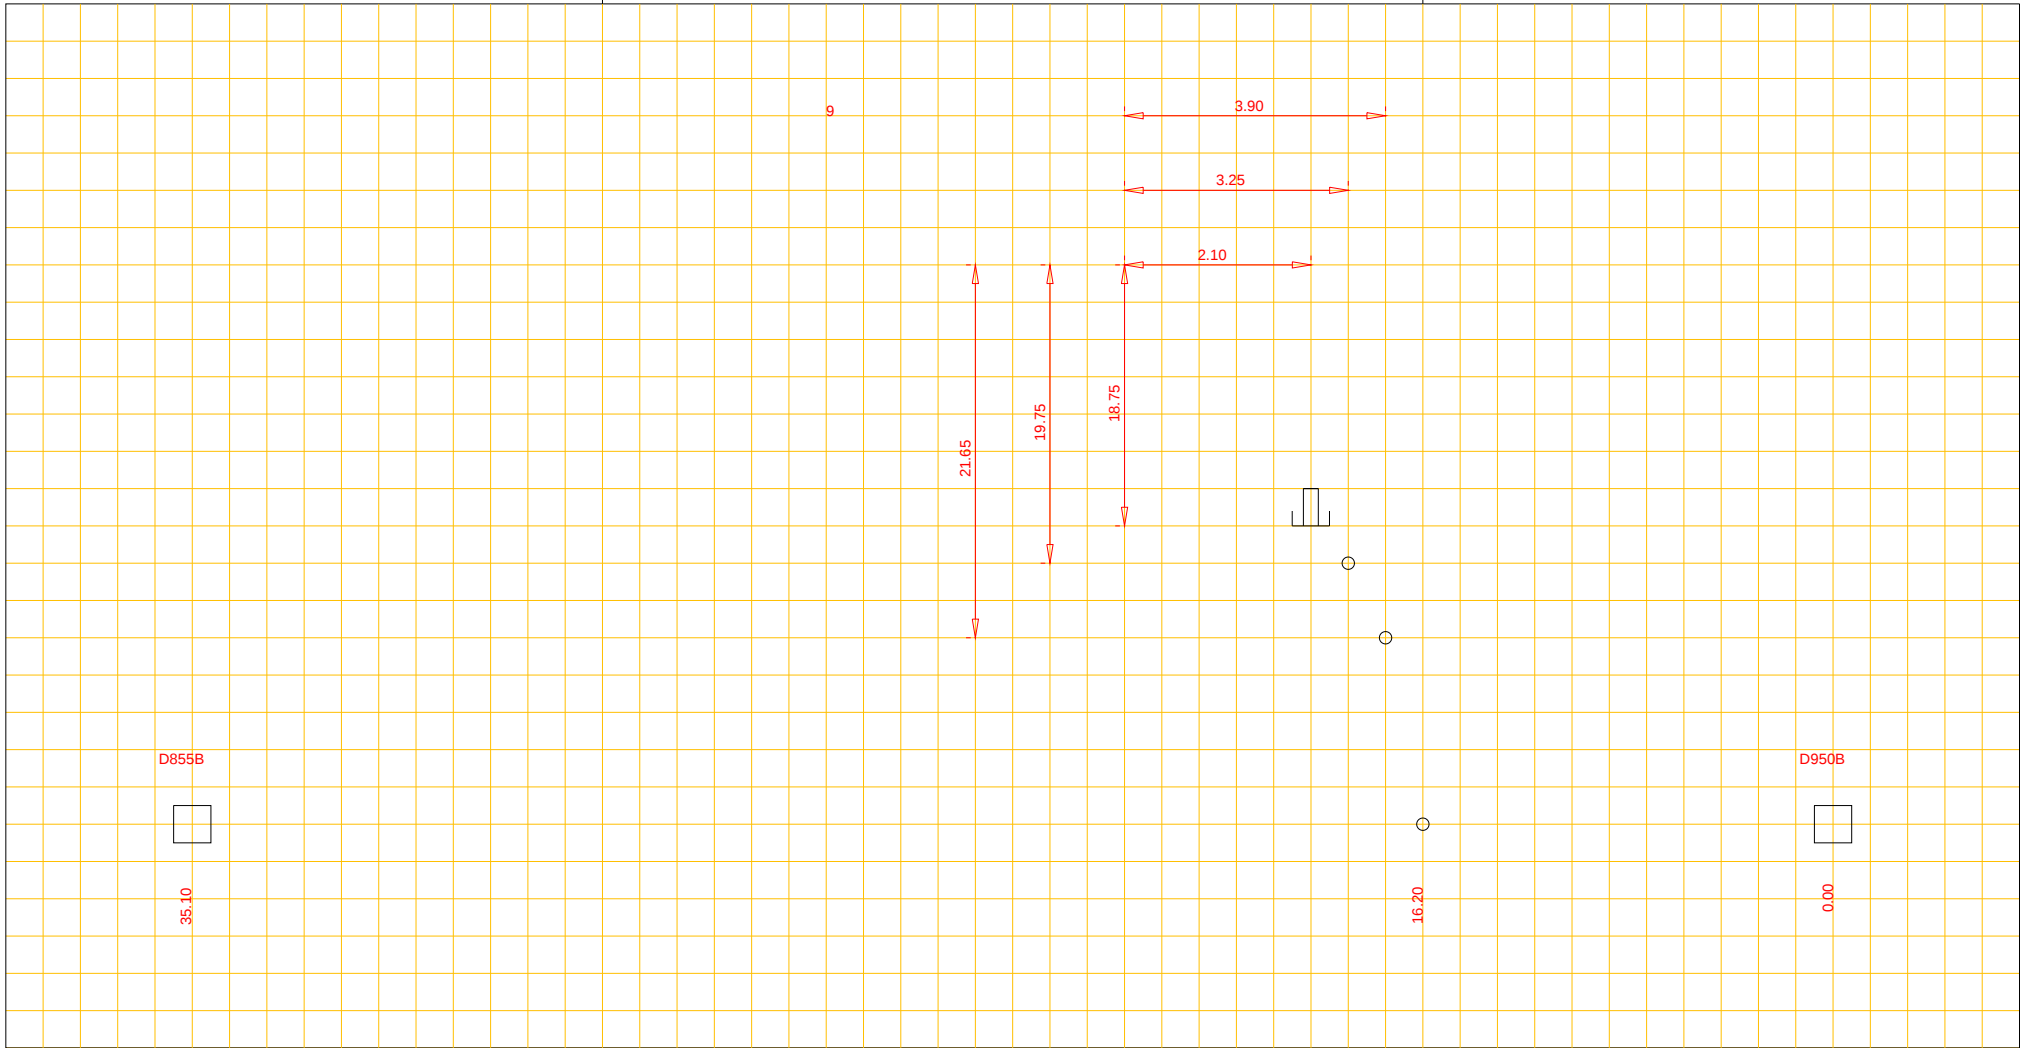

Putnummer D855B
Bovenkant putdeksel t.o.v. N.A.P. m+
Binnen onderkant buis t.o.v. N.A.P. m+

beton riool, Ø 400 cm

Putnummer D950B
Bovenkant putdeksel t.o.v. N.A.P. m+
Binnen onderkant buis t.o.v. N.A.P. m+