




Afd. Openbare Werken

Woonkern : ANLOO  
Straatnaam : Annerweg  
Huisnr : 21  
Opname datum :

Rioolrevisie

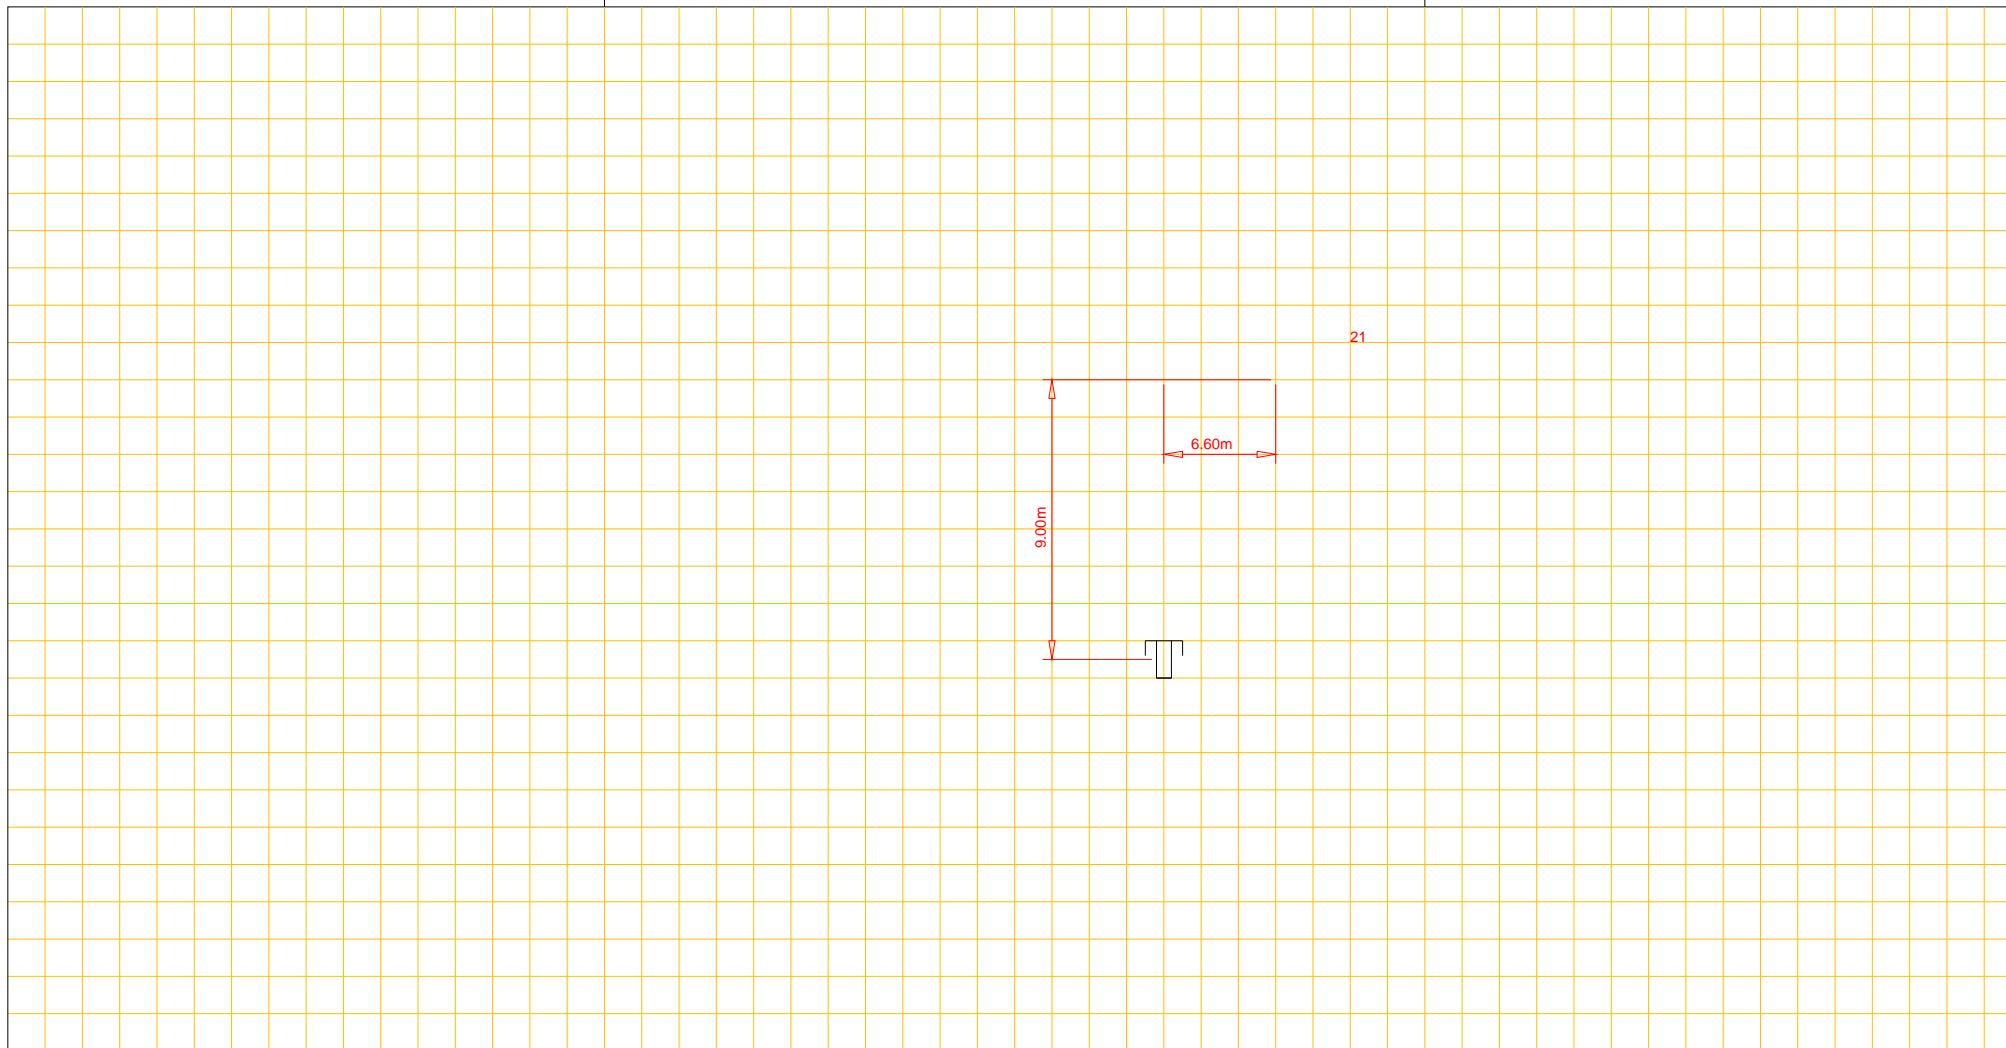

Putnummer 32  
Bovenkant putdeksel t.o.v. N.A.P. m+  
Binnen onderkant buis t.o.v. N.A.P. m+

riool, Ø cm

Putnummer 33  
Bovenkant putdeksel t.o.v. N.A.P. m+  
Binnen onderkant buis t.o.v. N.A.P. m+