




Afd. Openbare Werken

Woonkern : Gieterveen
Straatnaam : Vonderpad
Huisnr : 19, 21 en 23
Opname datum : 1980

Rioolrevisie

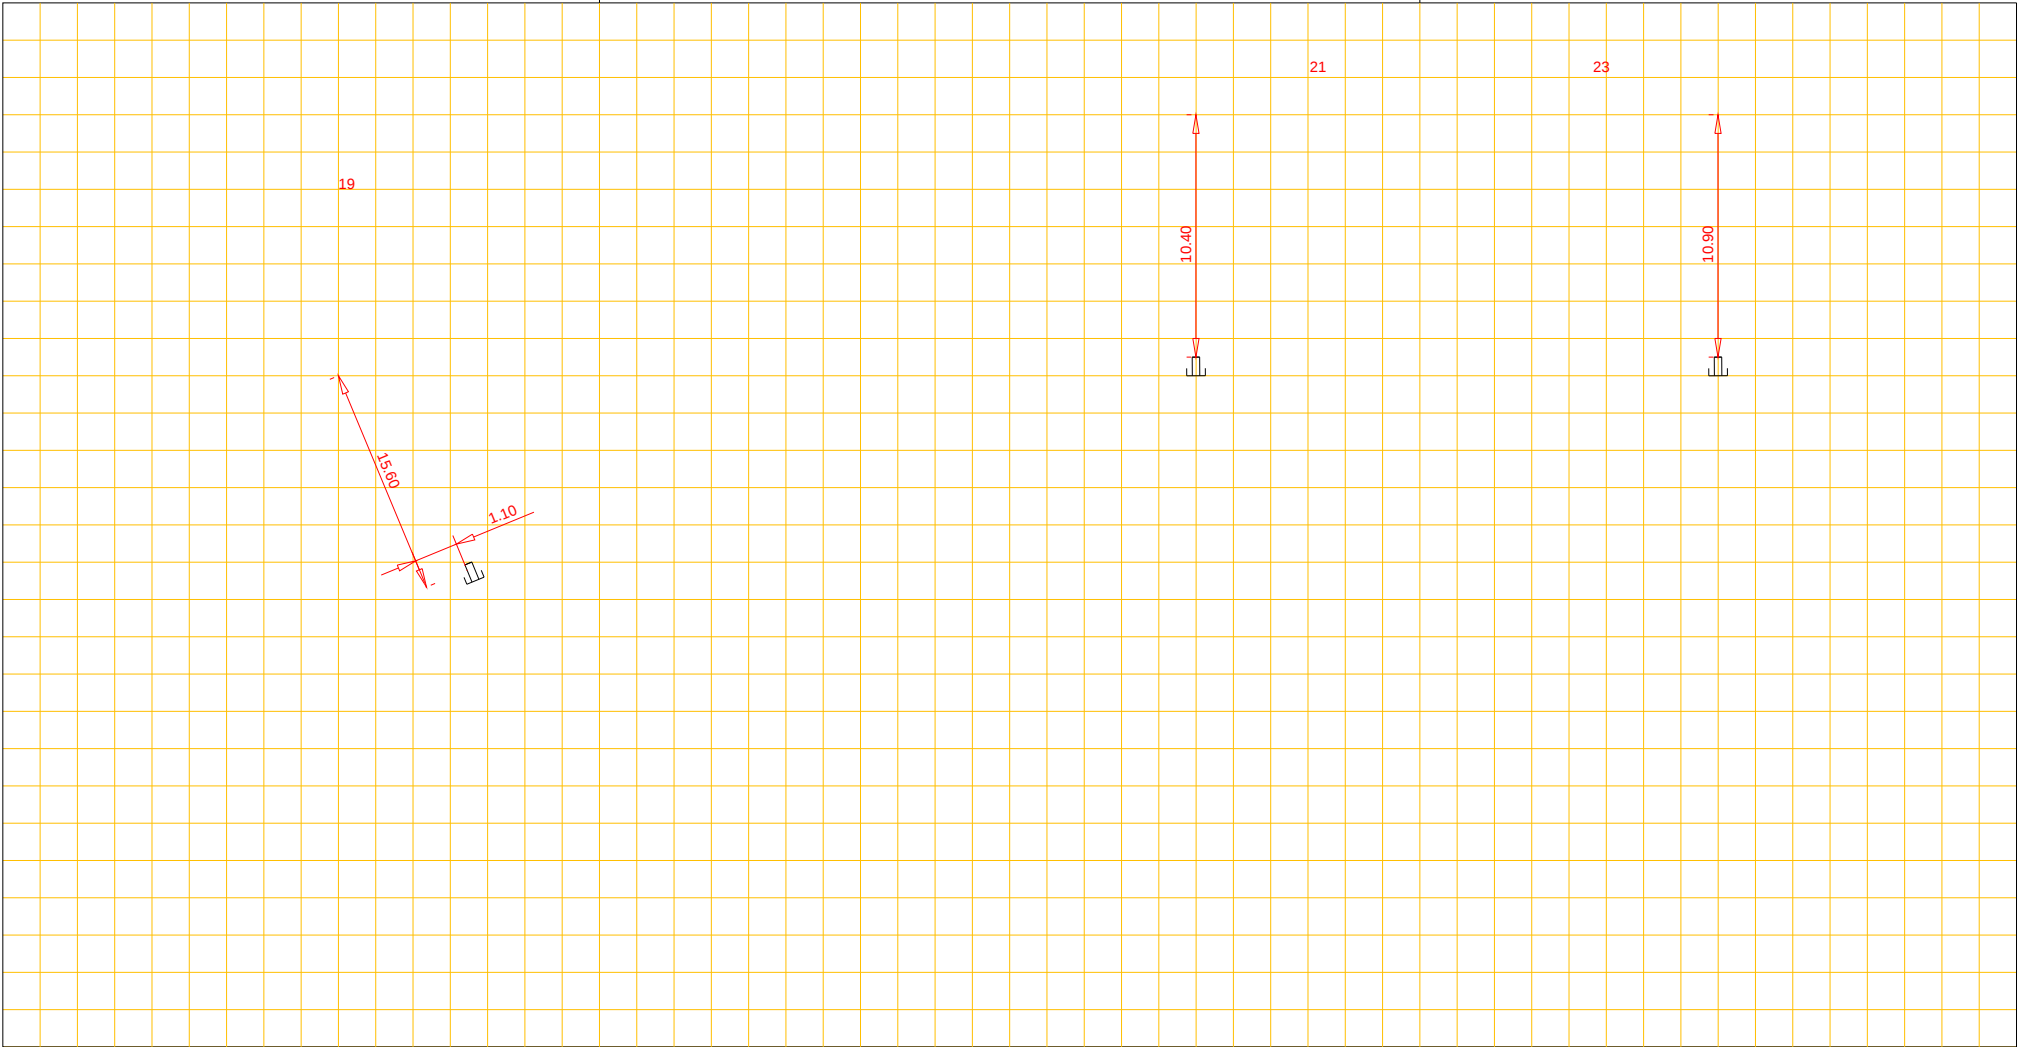

Putnummer 299
Bovenkant putdeksel t.o.v. N.A.P. 2.94+ m+
Binnen onderkant buis t.o.v. N.A.P. 1.17+ m+

riool, Ø 25 cm

Putnummer
Bovenkant putdeksel t.o.v. N.A.P. m+
Binnen onderkant buis t.o.v. N.A.P. m+