




Afd. Openbare Werken

Woonkern : Rolde  
Straatnaam : De Ziel  
Huisnr : 44, 46, 48 en 50  
Opname datum : 01-01-1974

Rioolrevisie

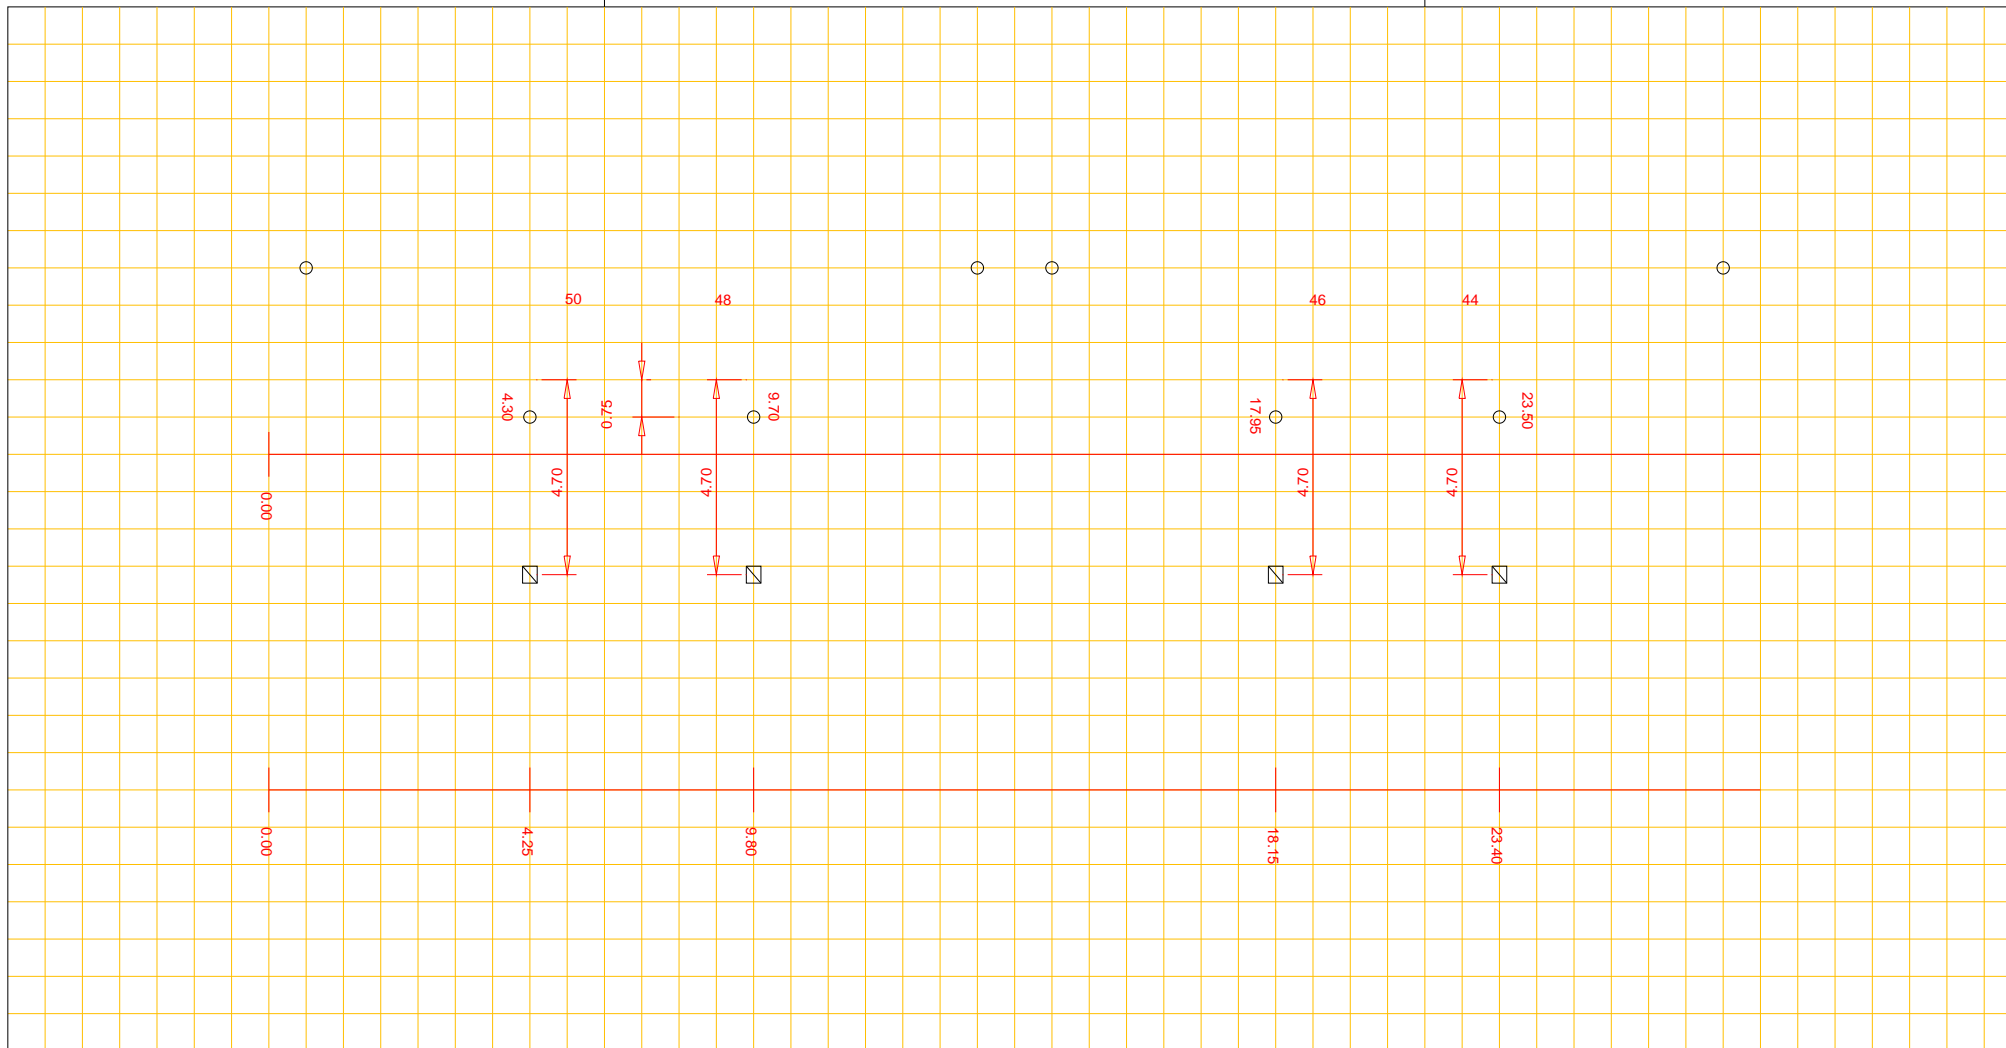

Putnummer		
Bovenkant putdeksel	t.o.v. N.A.P.	m+
Binnen onderkant buis	t.o.v. N.A.P.	m+

riool, Ø cm

Putnummer		
Bovenkant putdeksel	t.o.v. N.A.P.	m+
Binnen onderkant buis	t.o.v. N.A.P.	m+