


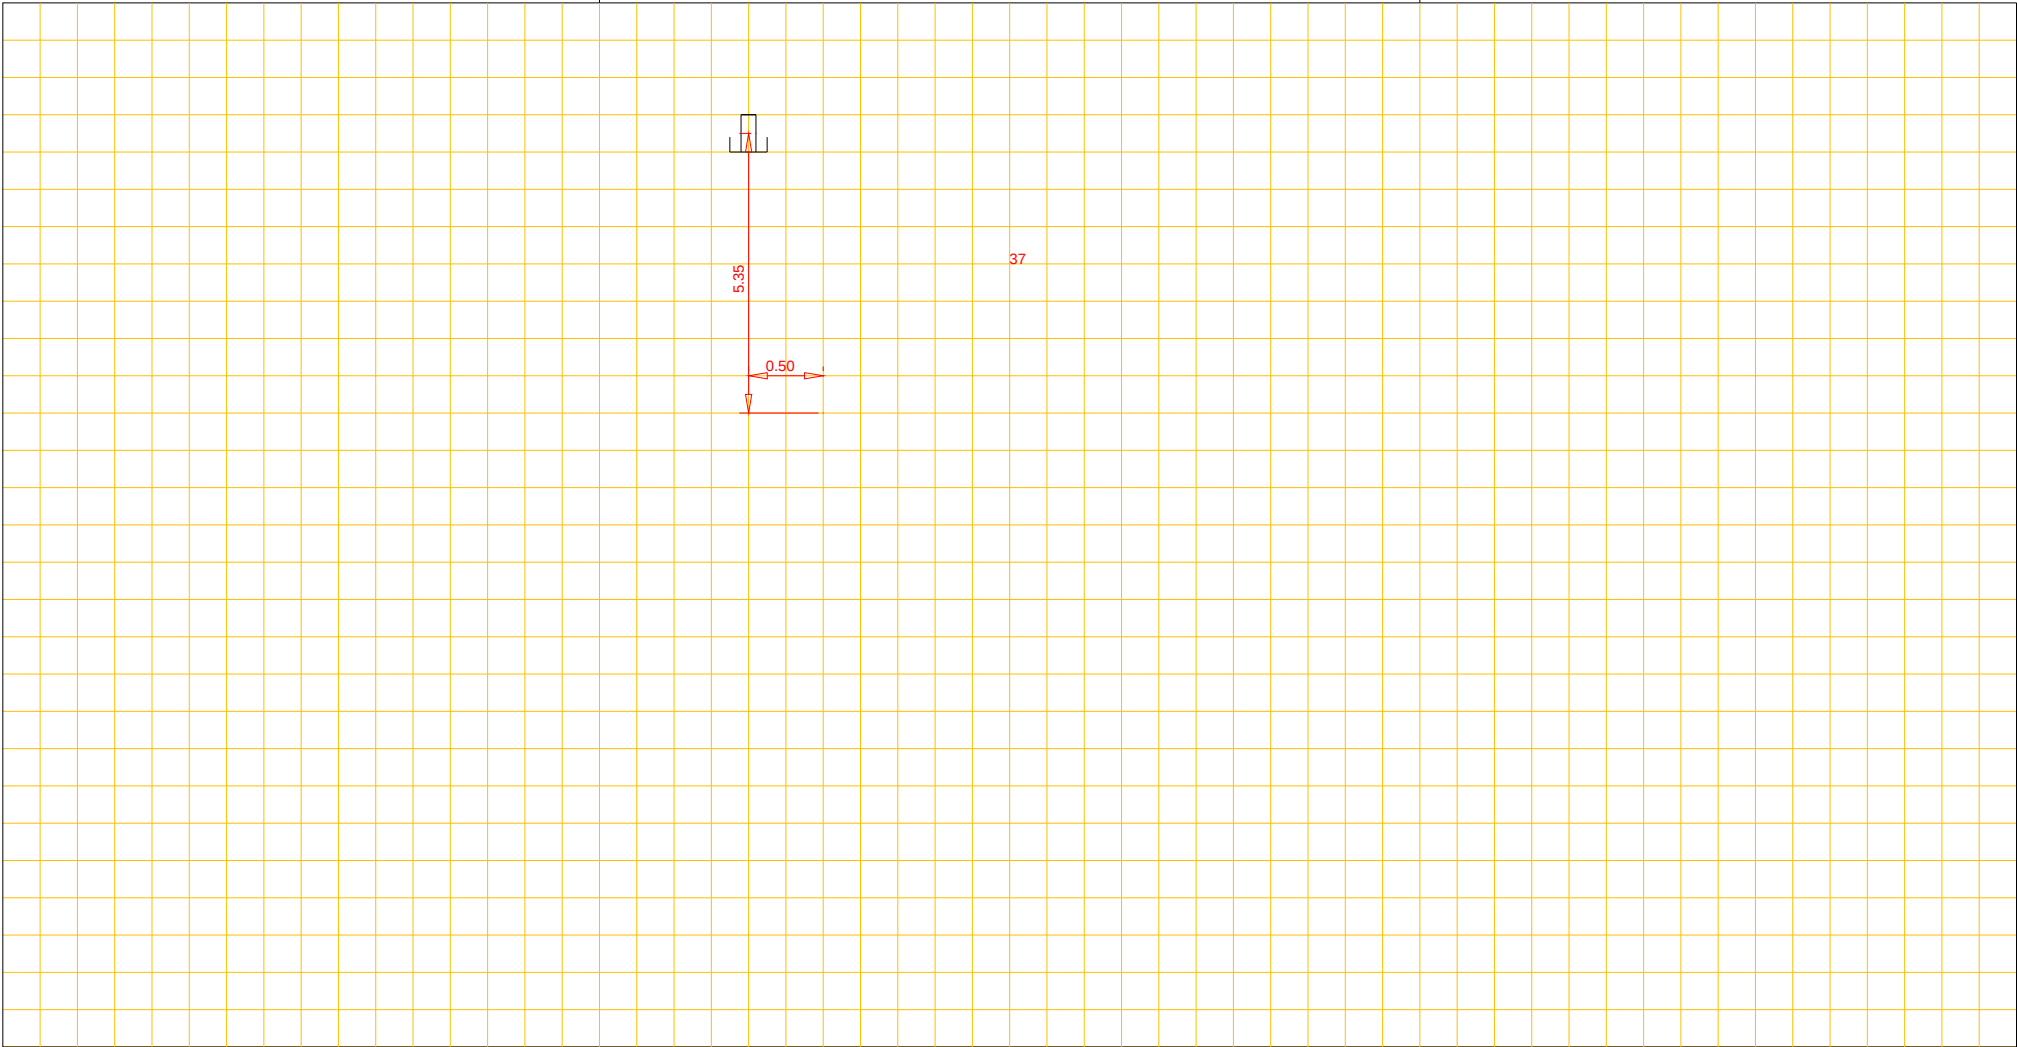

Afd. Openbare Werken

Woonkern : Rolde
Straatnaam : Gieterstraat
Huisnr : 37
Opname datum : 03-08-1972

Rioolrevisie



Putnummer			Putnummer		
Bovenkant putdeksel	t.o.v. N.A.P.	m+	Bovenkant putdeksel	t.o.v. N.A.P.	m+
Binnen onderkant buis	t.o.v. N.A.P.	m+	Binnen onderkant buis	t.o.v. N.A.P.	m+

riool, Ø cm