




Woonkern : Gasselternijveen
Straatnaam : Kruisstraat
Huisnr : 8
Opname datum : 29-10-2007

Rioolrevisie

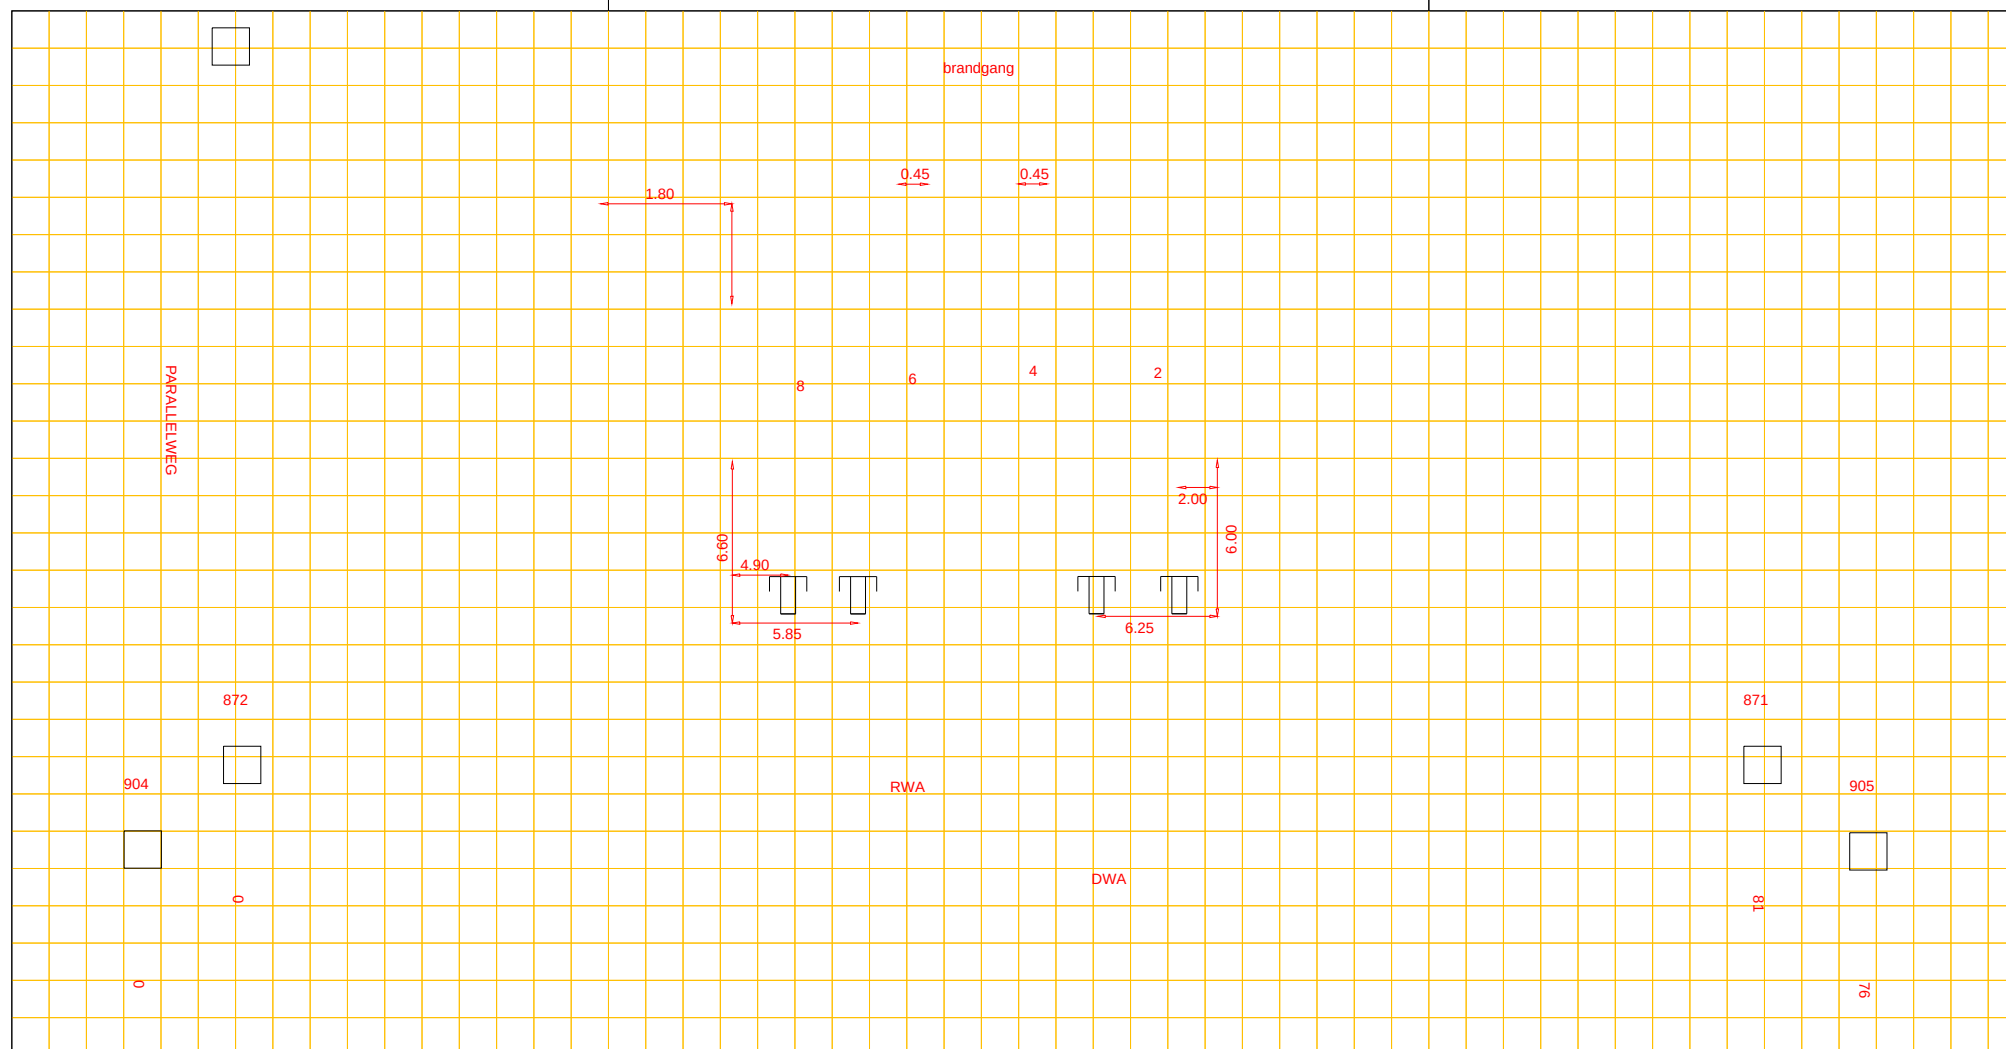

Putnummer	872			
Bovenkant putdeksel		t.o.v. N.A.P.	4.57	m+
Binnen onderkant buis		t.o.v. N.A.P.	3.26	m+

PVC riool, Ø 31.50 cm

Putnummer	871			
Bovenkant putdeksel		t.o.v. N.A.P.	4.68	m+
Binnen onderkant buis		t.o.v. N.A.P.	3.32	m+