




Afd. Openbare Werken

Woonkern : Gieten
Straatnaam : Markescheiding
Huisnr : 49
Opname datum :

Rioolrevisie

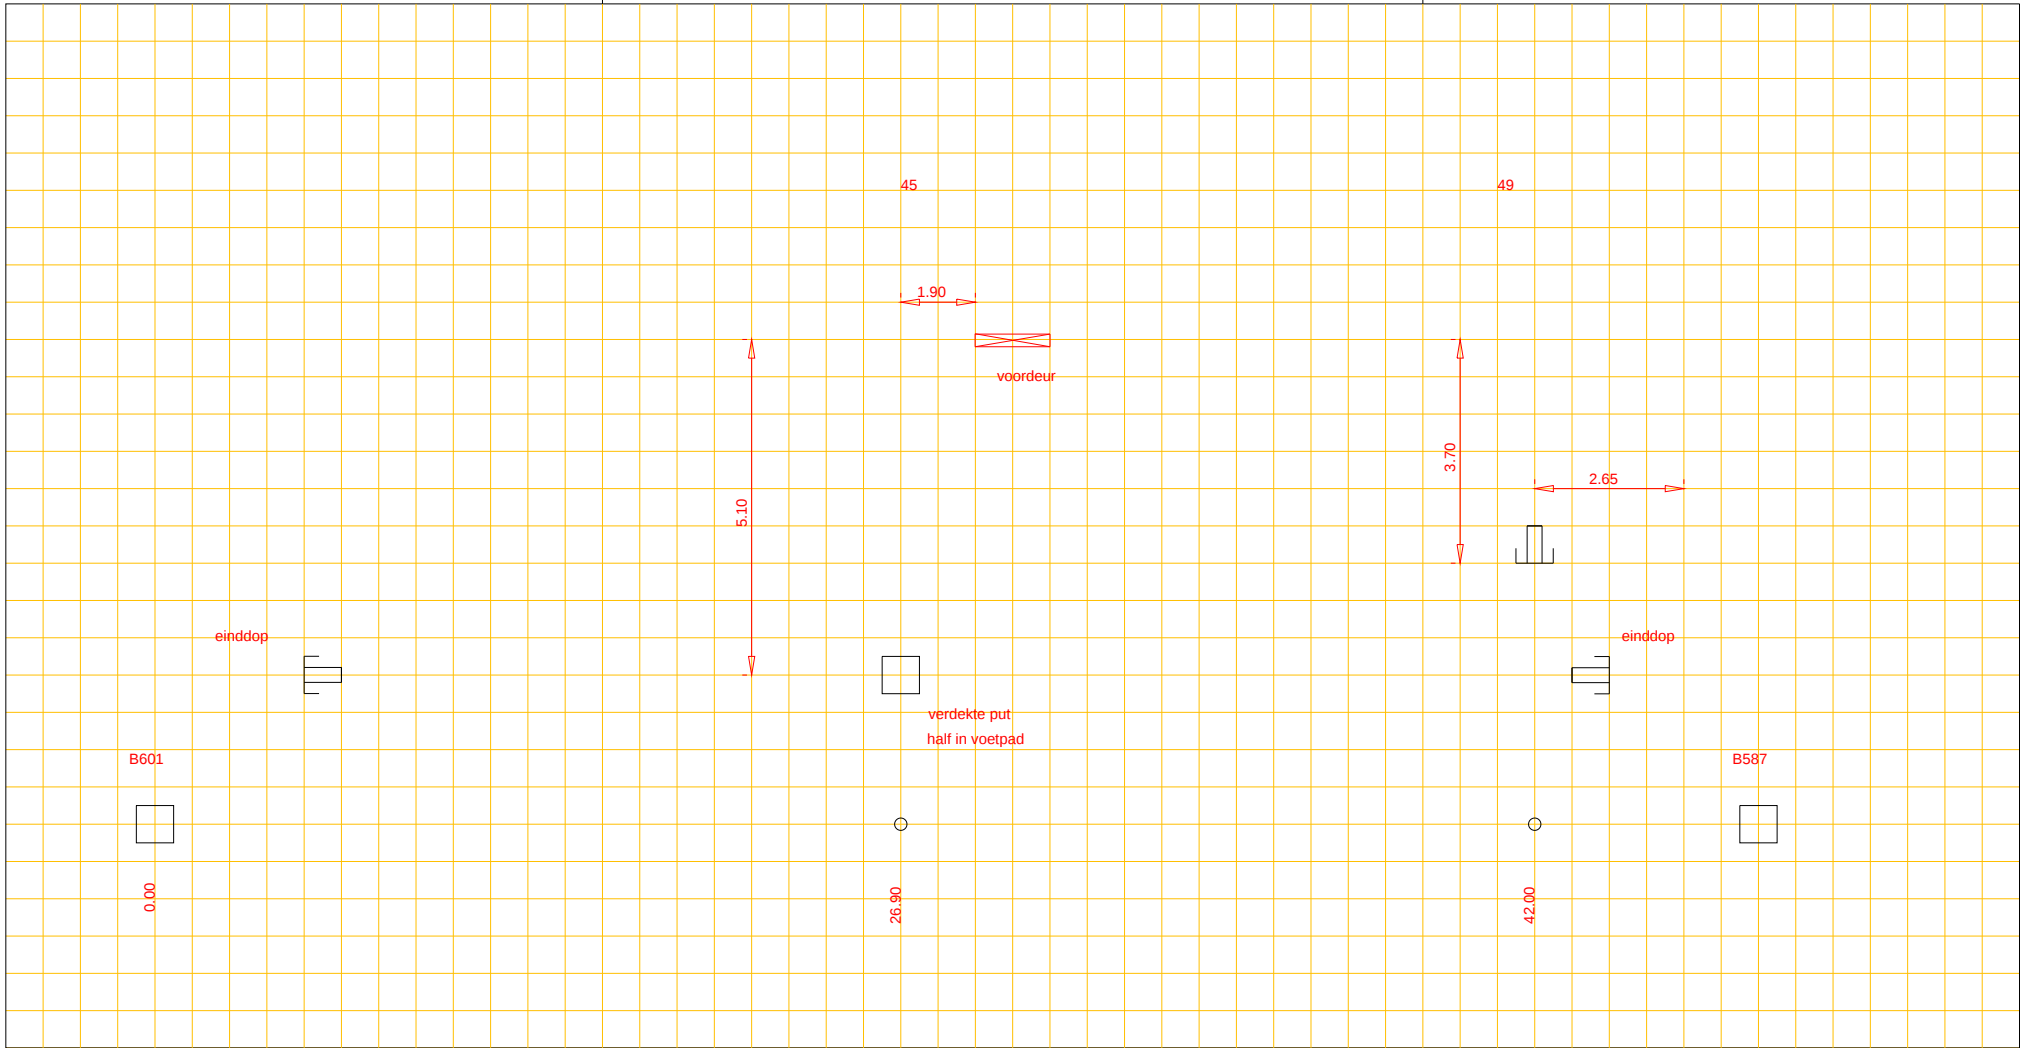

Putnummer B601
Bovenkant putdeksel t.o.v. N.A.P. m+
Binnen onderkant buis t.o.v. N.A.P. m+

beton riool, Ø 20 cm

Putnummer B587
Bovenkant putdeksel t.o.v. N.A.P. m+
Binnen onderkant buis t.o.v. N.A.P. m+