




Afd. Openbare Werken

Woonkern : Rolde
Straatnaam : De Ziel
Huisnr : 86 (Hendrik Kok)
Opname datum :

Rioolrevisie

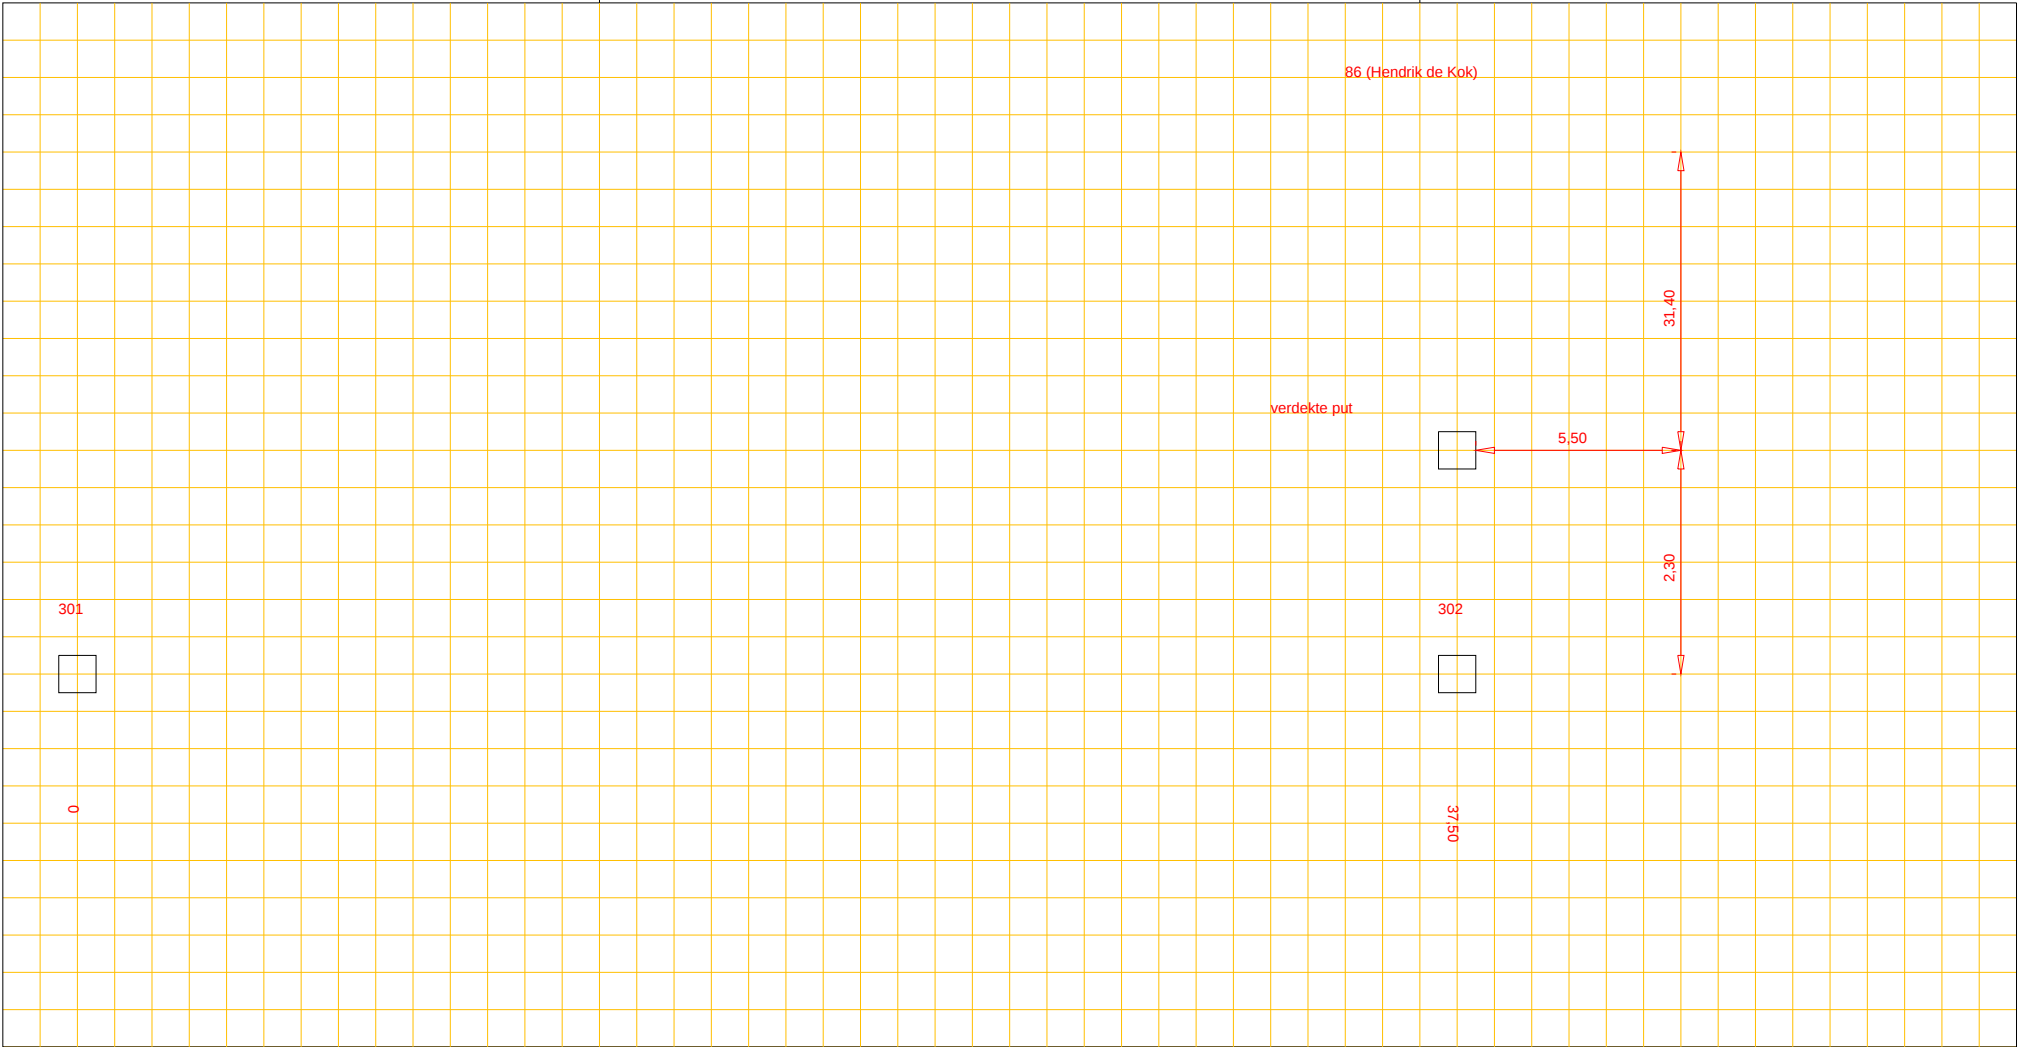

Putnummer	301
Bovenkant putdeksel	t.o.v. N.A.P. 13,10 m+
Binnen onderkant buis	t.o.v. N.A.P. 11,80 m+

beton riool, Ø 30 cm

Putnummer	302
Bovenkant putdeksel	t.o.v. N.A.P. 13,10 m+
Binnen onderkant buis	t.o.v. N.A.P. 11,76 m+