


Woonkern : Papenvoort  
 Straatnaam : De Minhaar  
 Huisnr : 4  
 Opname datum : 23-9-2023

Rioldrevisie

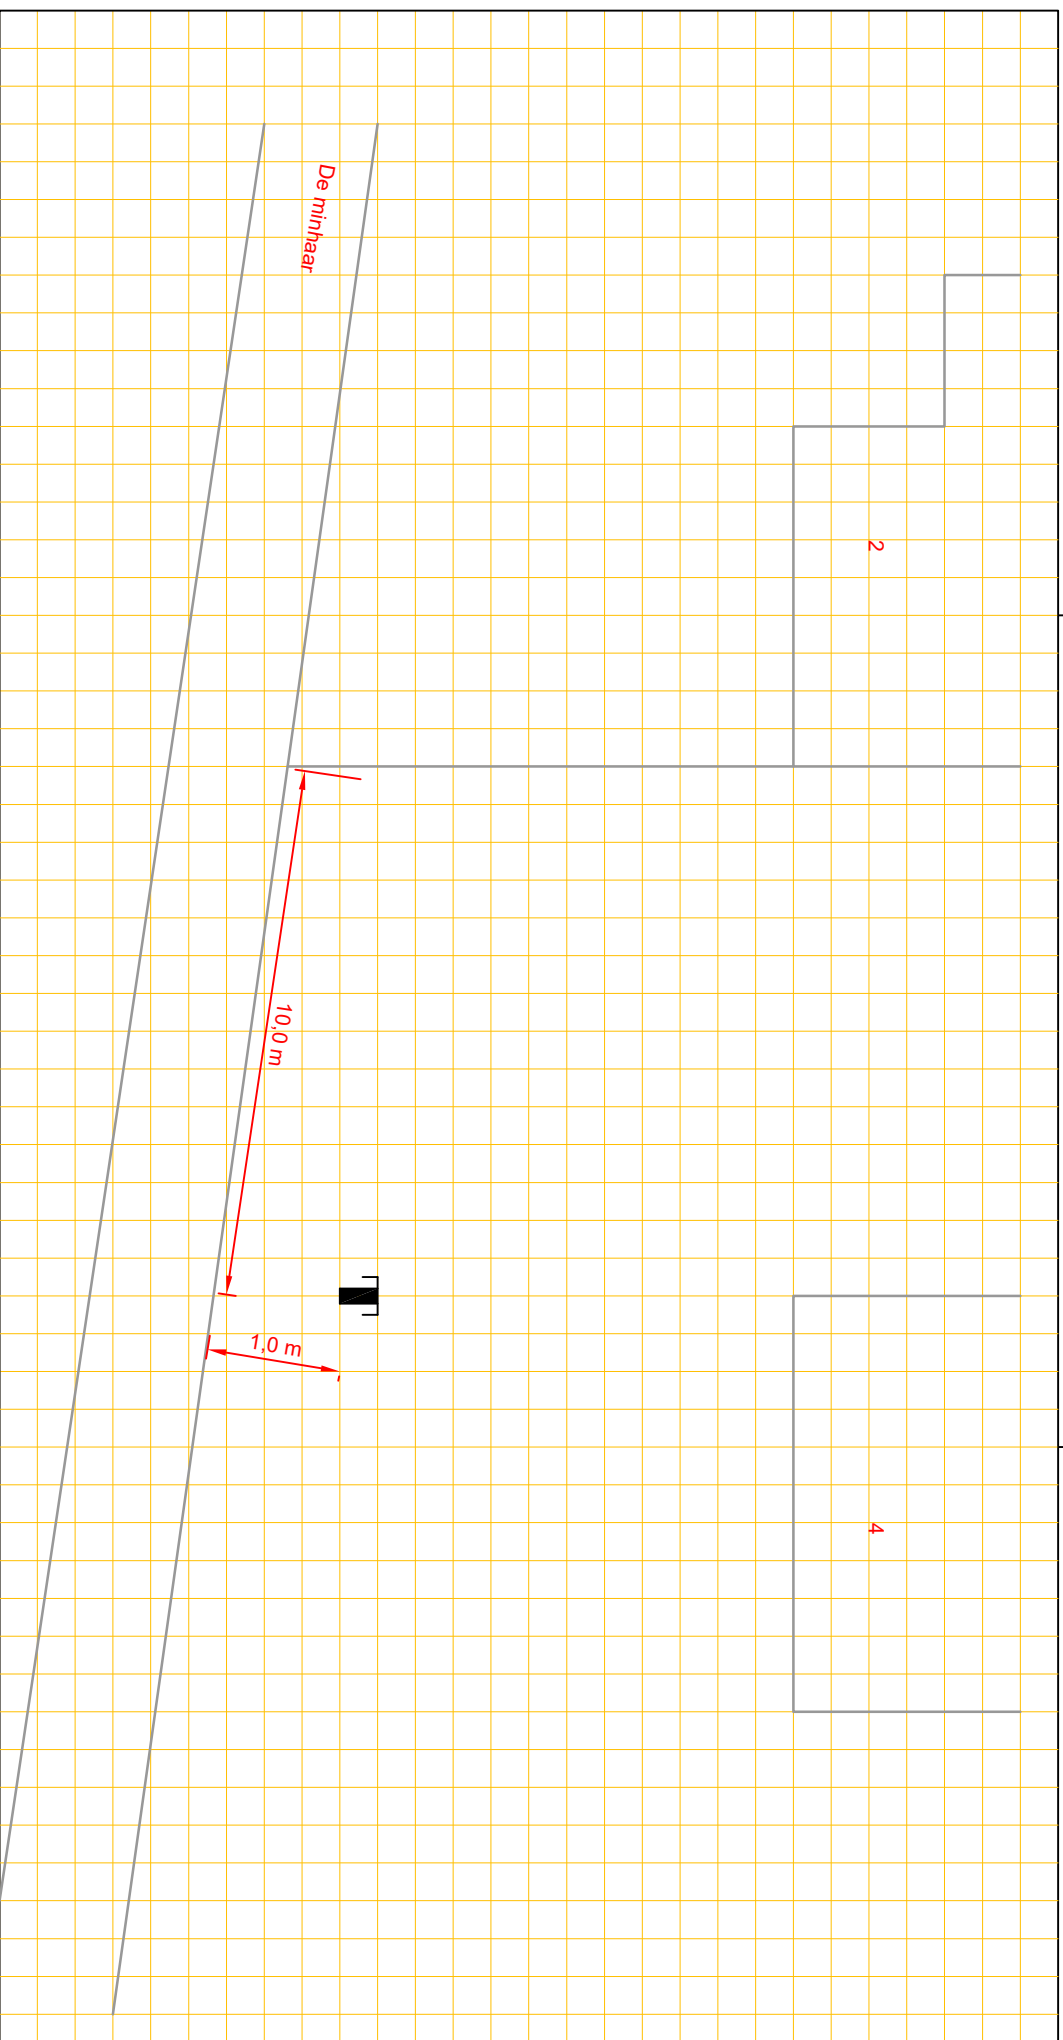

**Putnummer**  
 Bovenkant putdeksel  
 Binnen onderkant buis  
 t.o.v. N.A.P.  
 t.o.v. N.A.P.  
 m+  
 m+

riool, Ø      cm

**Putnummer**  
 Bovenkant putdeksel  
 Binnen onderkant buis  
 t.o.v. N.A.P.  
 t.o.v. N.A.P.  
 m+  
 m+