


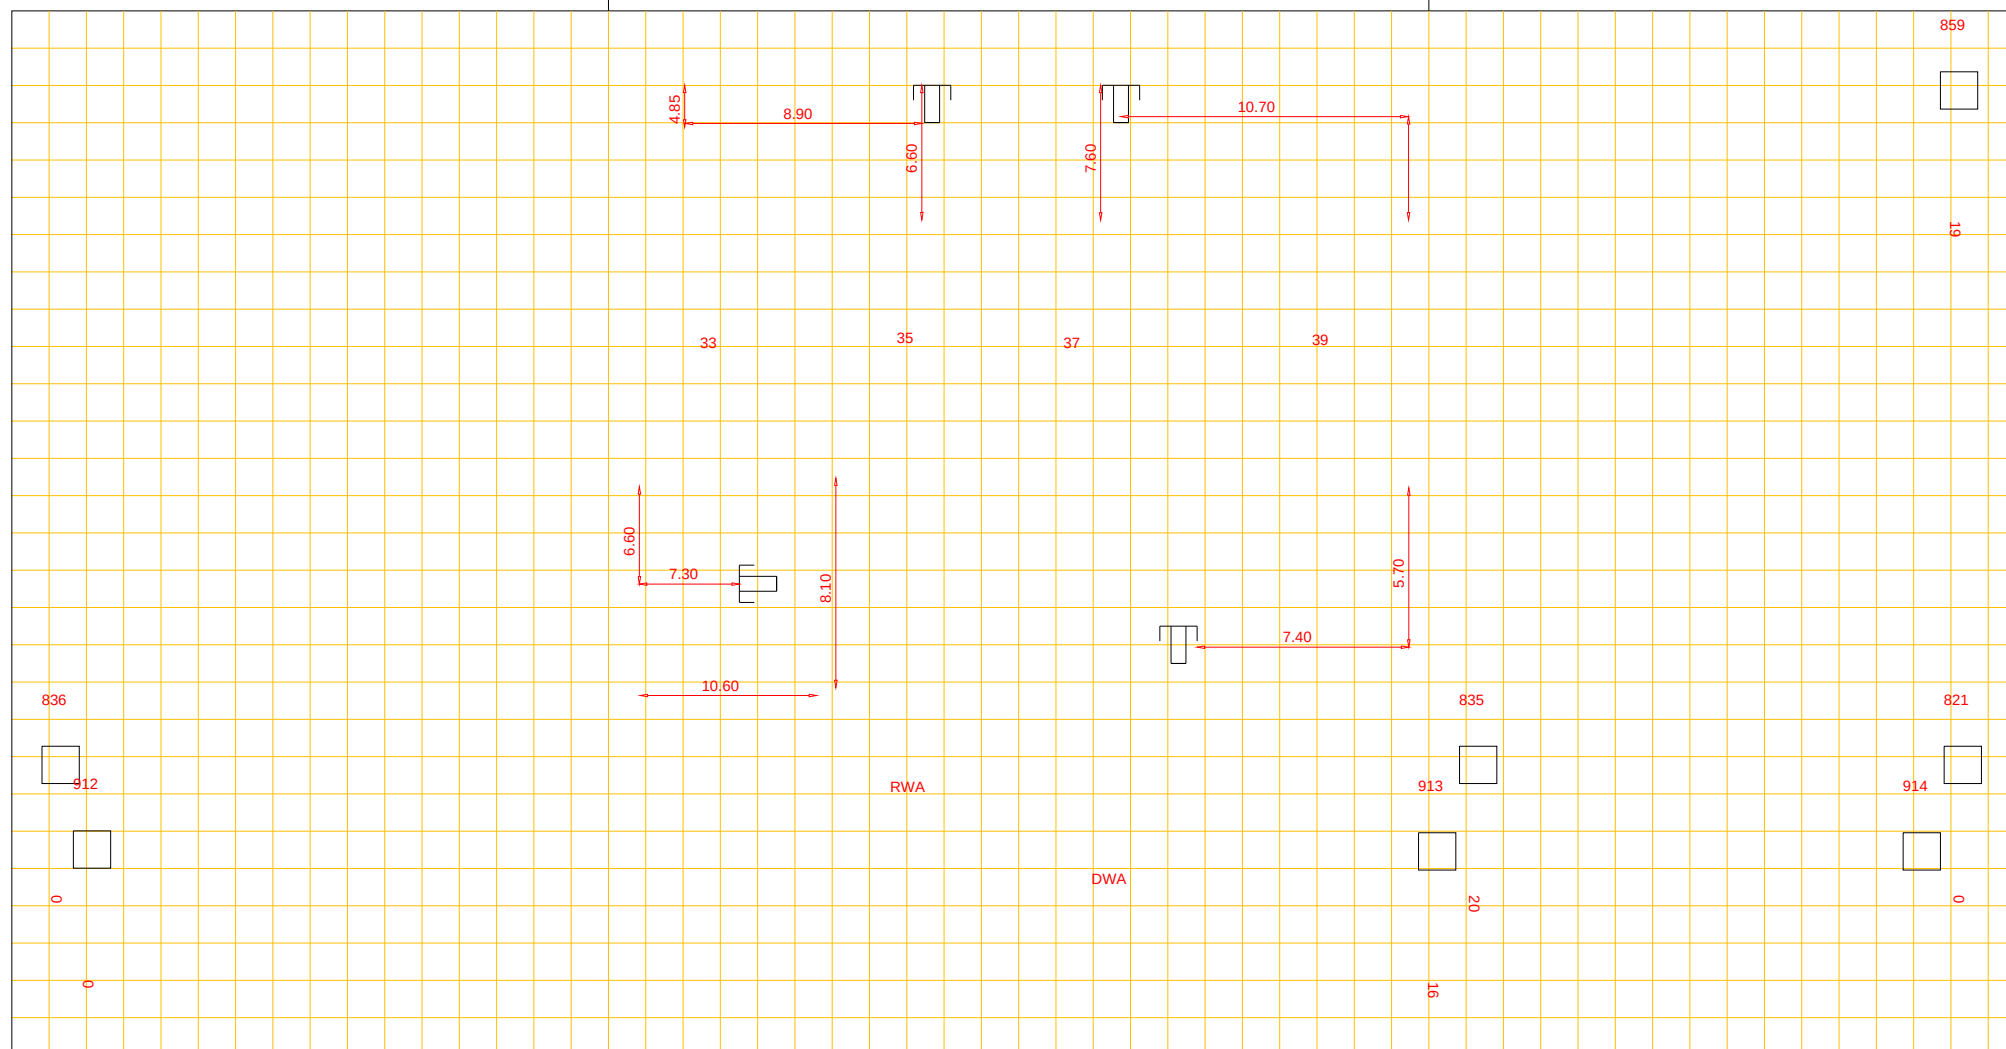

Woonkern : Gasselternijveen
Straatnaam : Schuttevaerstraat
Huisnr : 35
Opname datum : 24-09--2007

Rioolrevisie



Putnummer	836			
Bovenkant putdeksel		t.o.v. N.A.P.	4.80	m+
Binnen onderkant buis		t.o.v. N.A.P.	3.43	m+

PVC riool, Ø 25.00 cm

Putnummer	835			
Bovenkant putdeksel		t.o.v. N.A.P.	4.78	m+
Binnen onderkant buis		t.o.v. N.A.P.	3.45	m+