




Afd. Openbare Werken

Woonkern : ANLOO
Straatnaam : Brinkstraat
Huisnr : 20
Opname datum :

Rioolrevisie

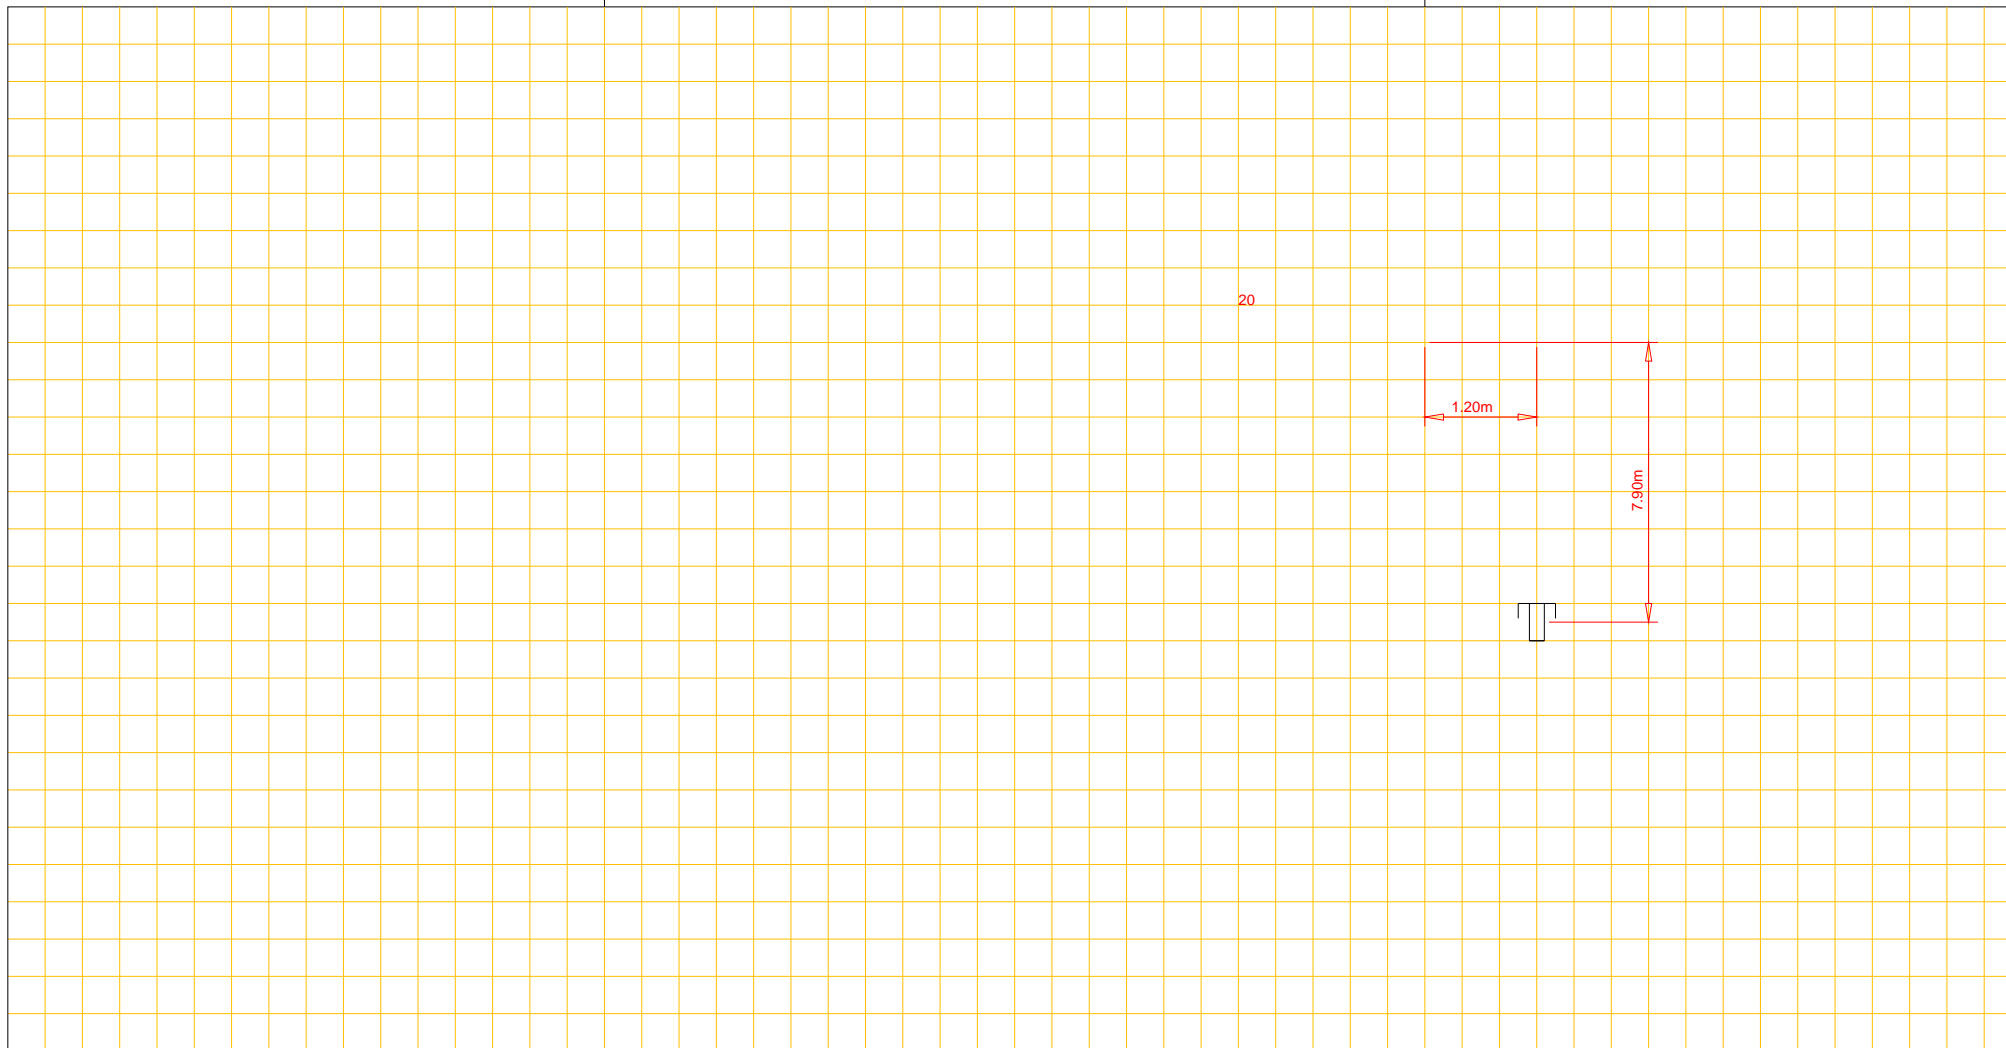

Putnummer	25		
Bovenkant putdeksel	t.o.v. N.A.P.	m+	
Binnen onderkant buis	t.o.v. N.A.P.	m+	

riool, Ø cm

Putnummer	26		
Bovenkant putdeksel	t.o.v. N.A.P.	m+	
Binnen onderkant buis	t.o.v. N.A.P.	m+	