

REVISTE RIOLERING

BLAD NR 5

GEMEENTE

GASSELTE

PLAATS VAN LIGGING

GASSELTE

OBJEKT

RIOLERING ACHTERWEG


STRAATNAAM

ACHTERWEG

ORDERNUMMER

78/5635

WONING NR 5-7

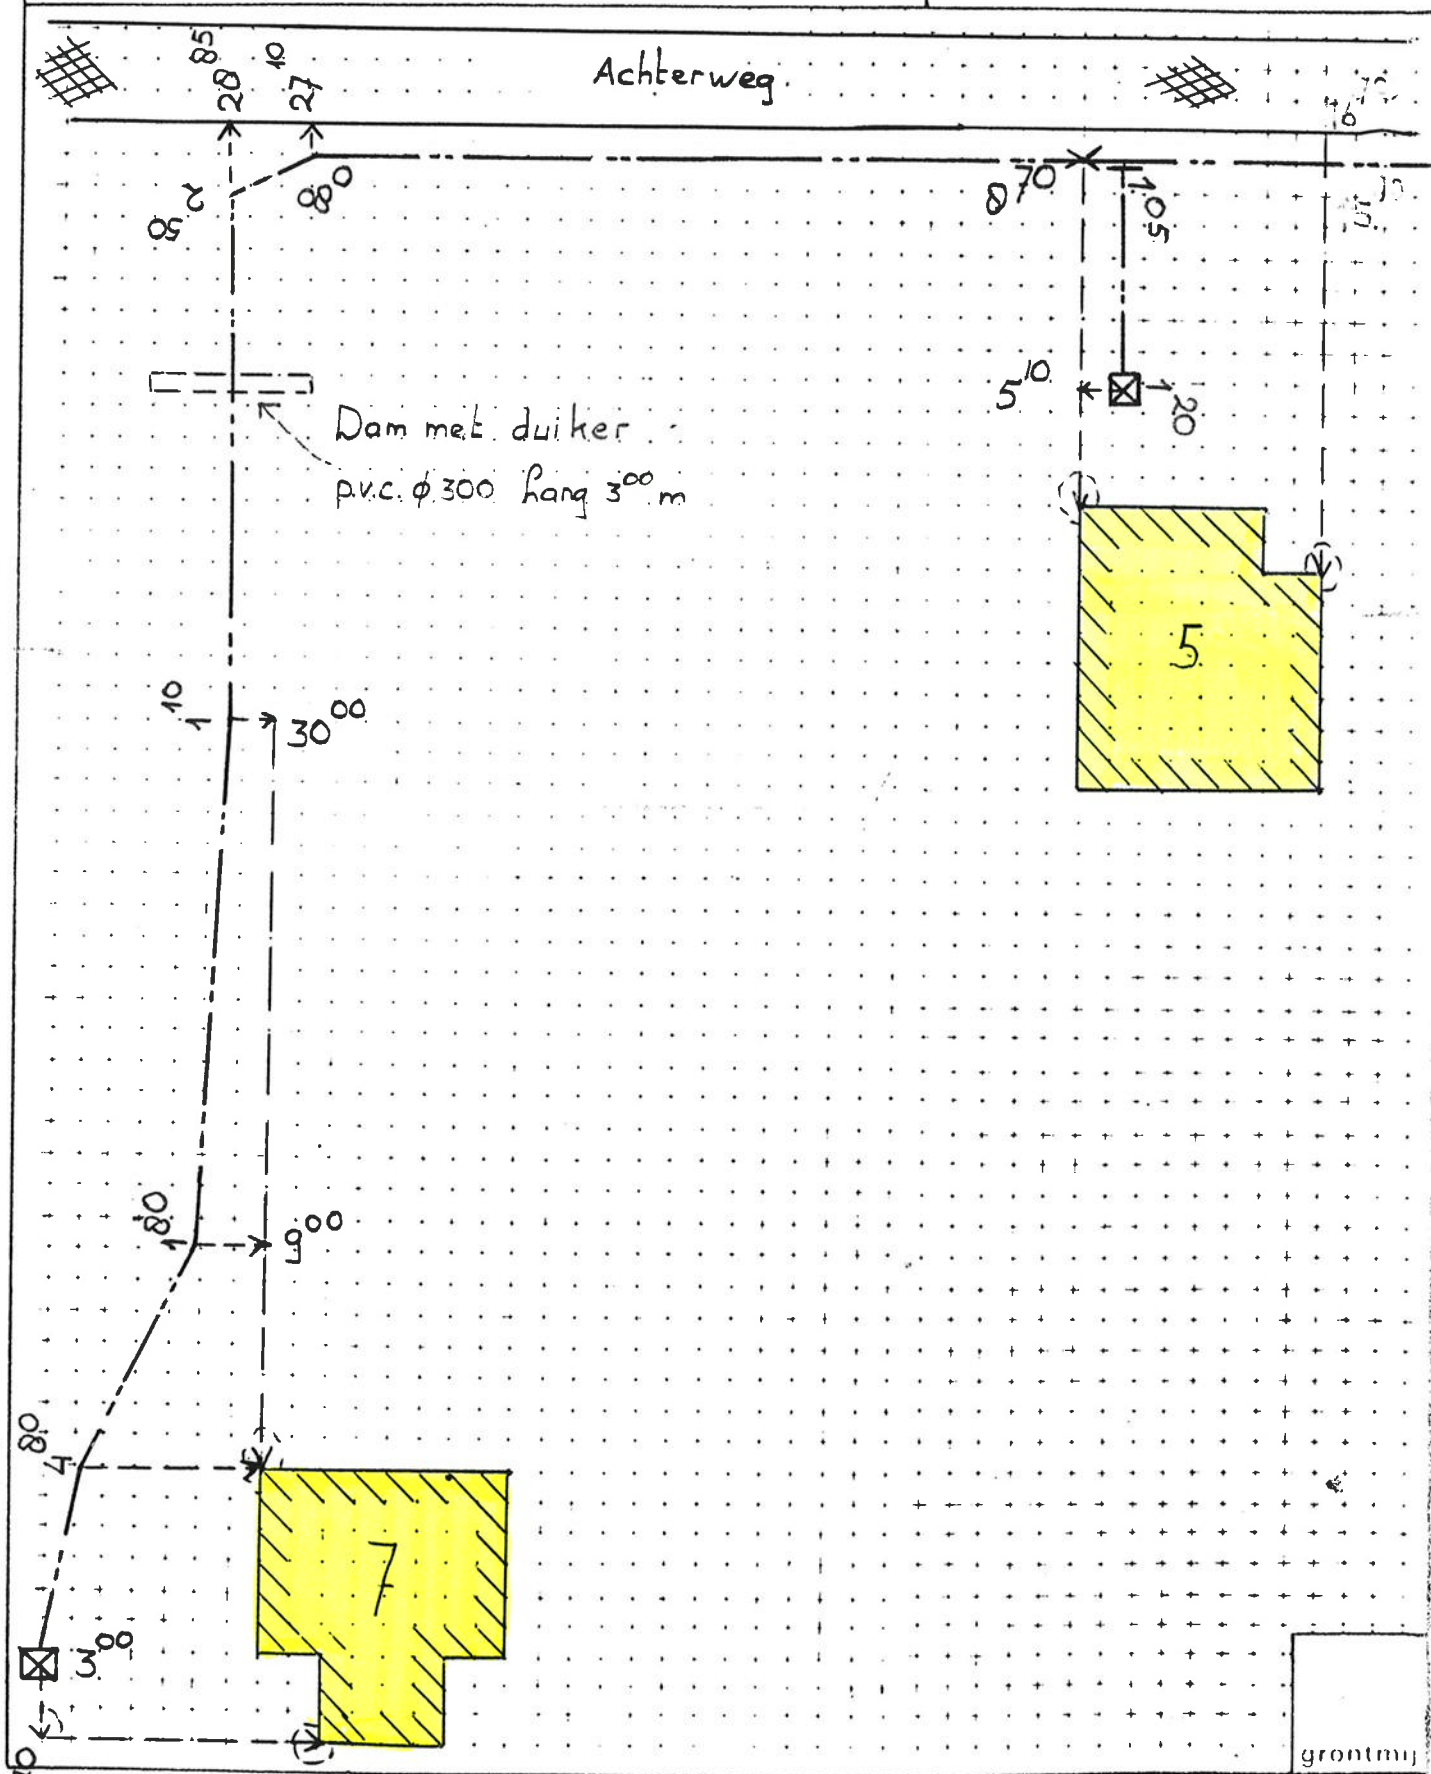

grontmij