




Afd. Openbare Werken

Woonkern : Rolde
Straatnaam : De Hoorns
Huisnr : 43,45 en 36
Opname datum : 7-11-2005

Rioolrevisie

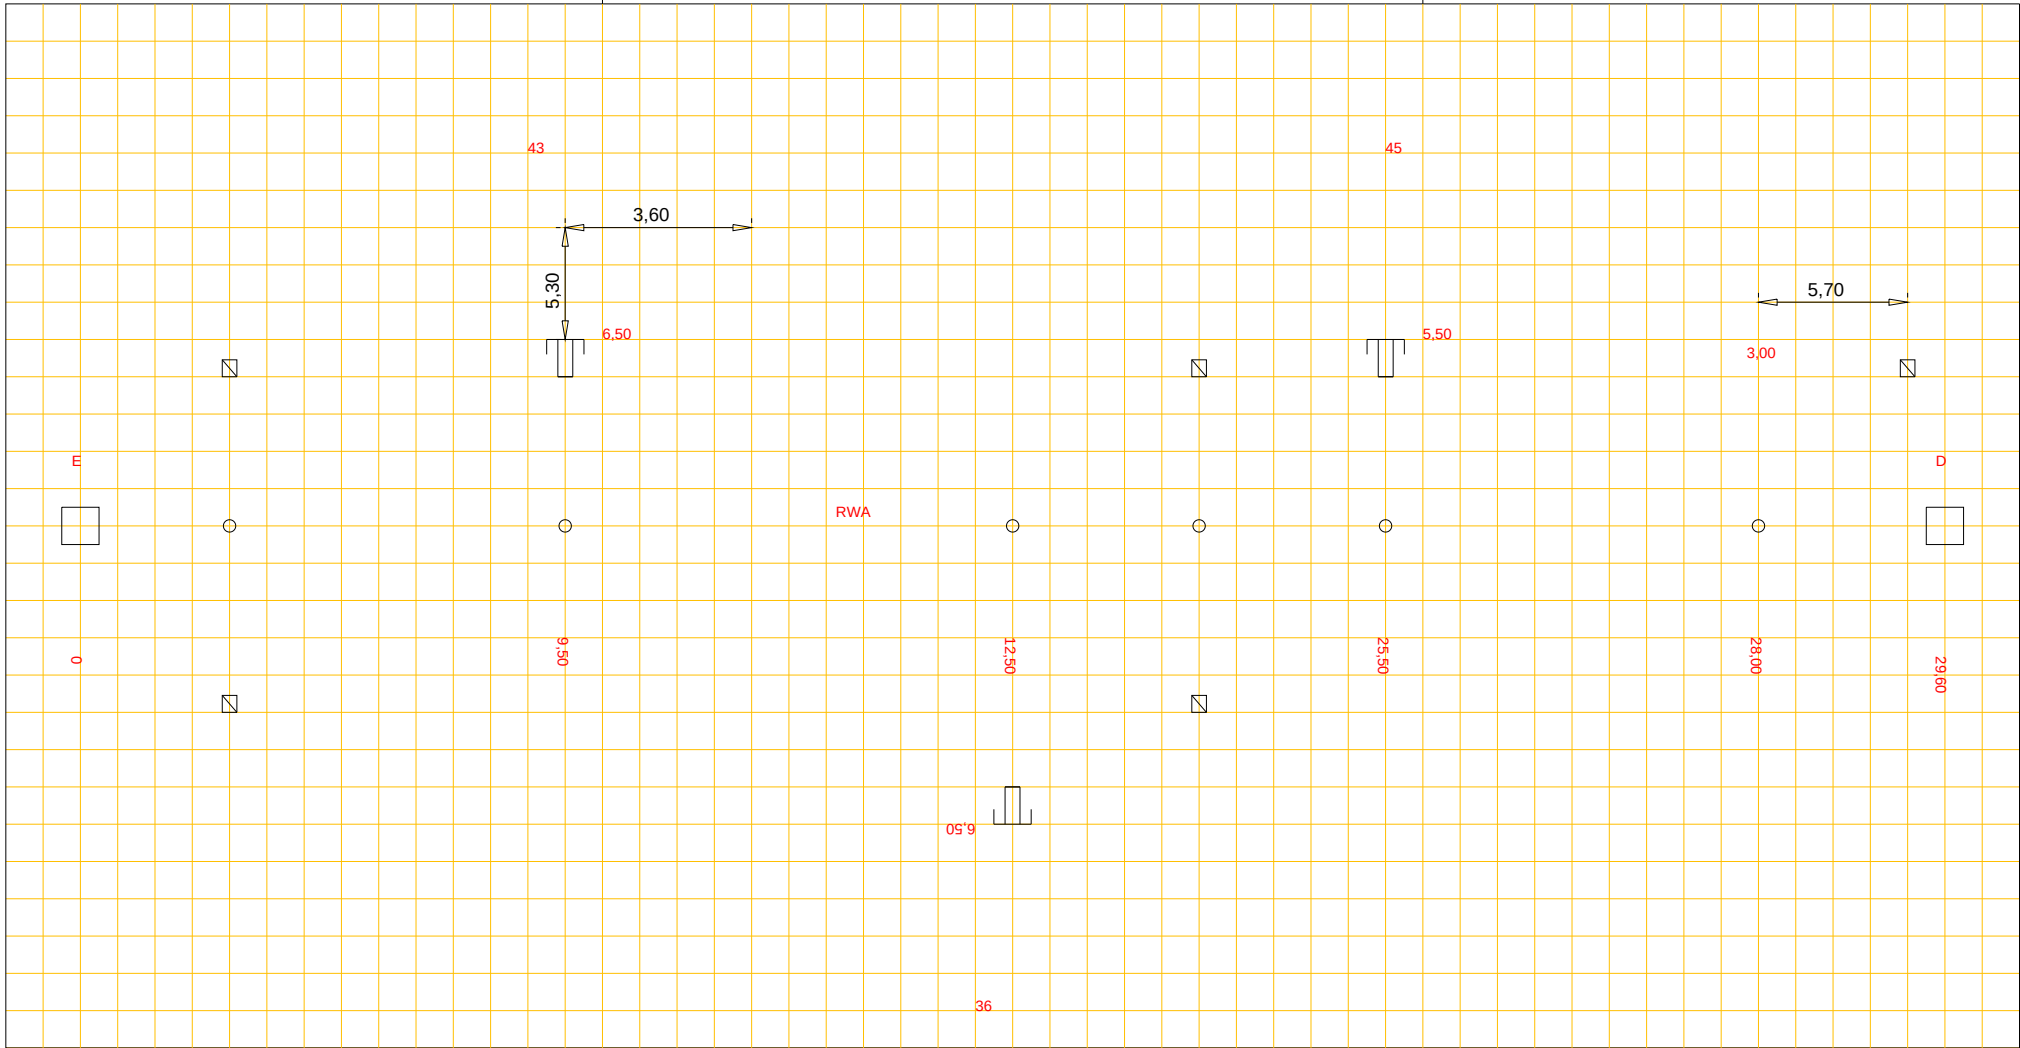

Putnummer E
Bovenkant putdeksel t.o.v. N.A.P. 11,99 m+
Binnen onderkant buis t.o.v. N.A.P. 10,23 m+

pvc riool, Ø 50 cm

Putnummer D
Bovenkant putdeksel t.o.v. N.A.P. 11,99 m+
Binnen onderkant buis t.o.v. N.A.P. 10,35 m+