




Afd. Openbare Werken

Woonkern : Gieten
Straatnaam : Grote Kamp
Huisnr : 11
Opname datum : 1991

Rioolrevisie

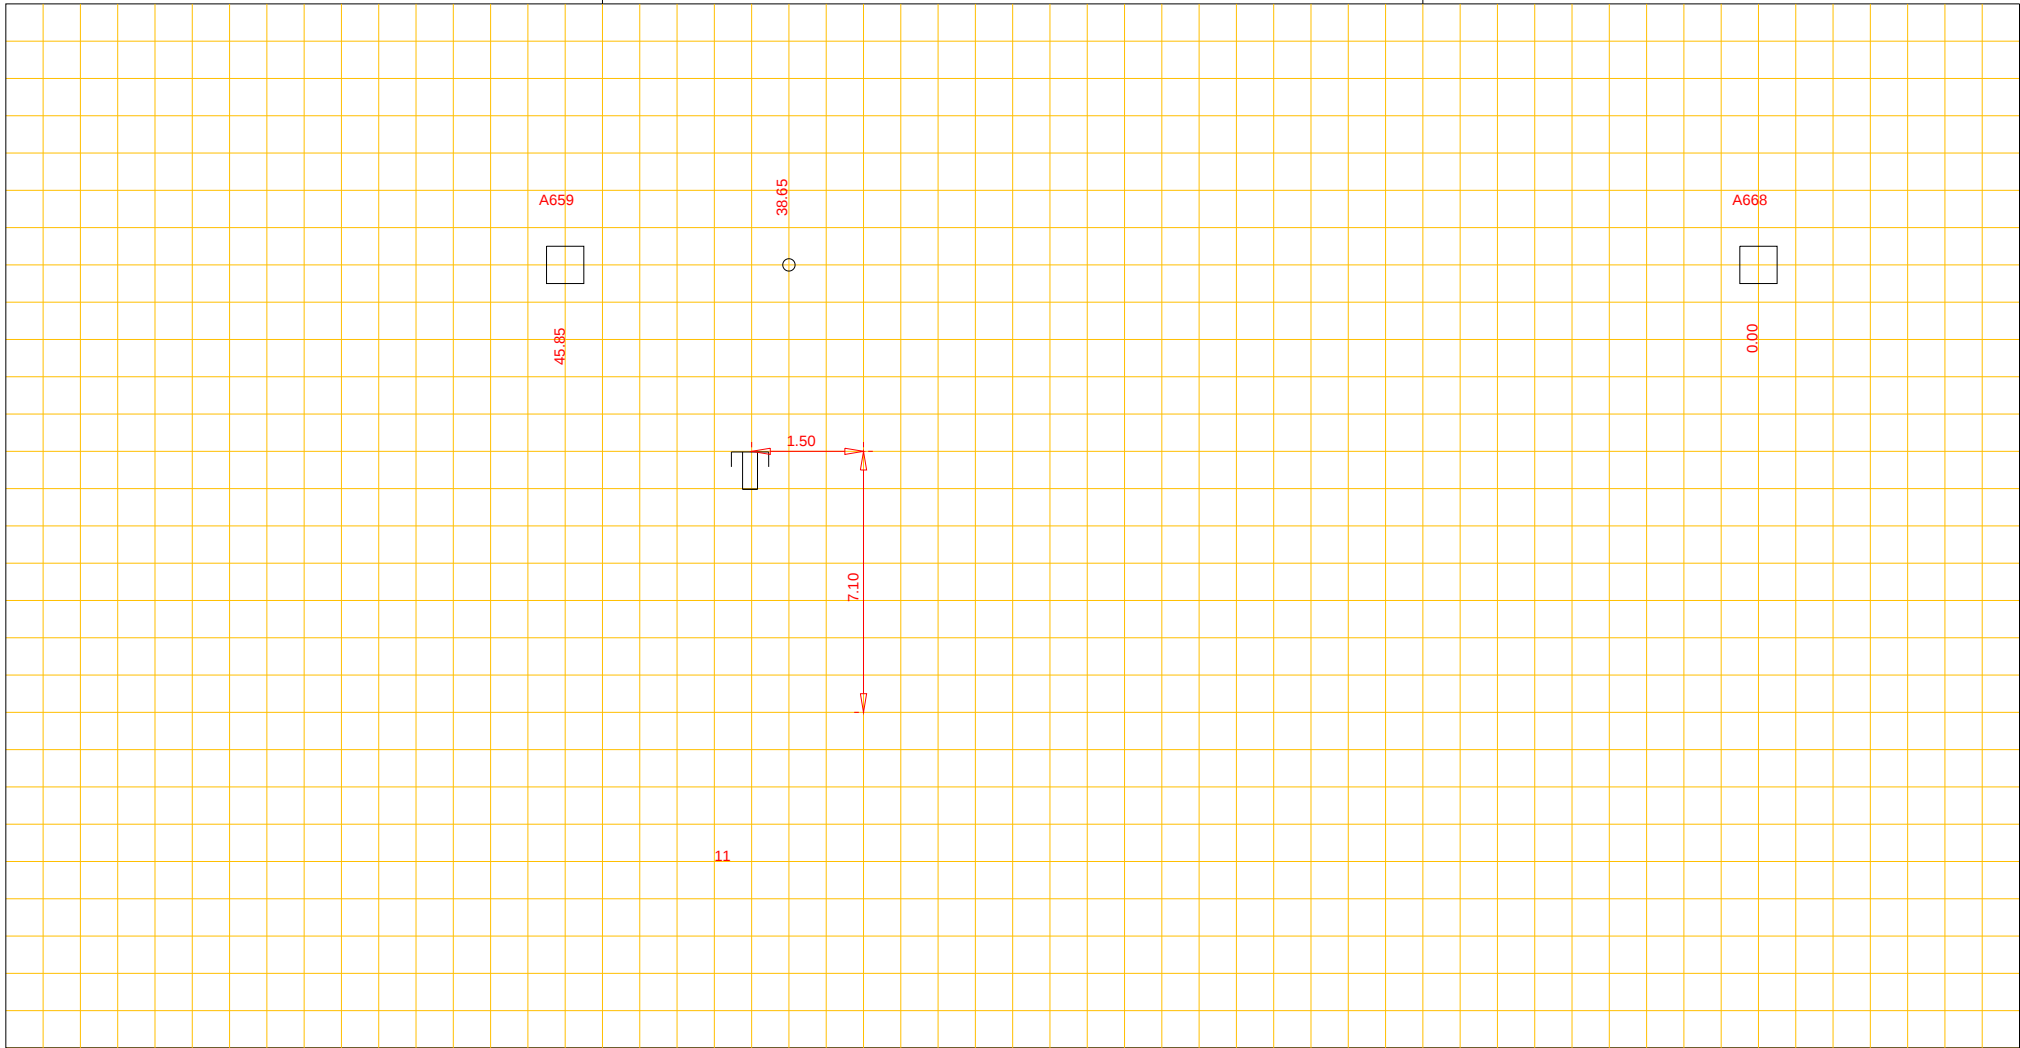

Putnummer A659
Bovenkant putdeksel t.o.v. N.A.P. m+
Binnen onderkant buis t.o.v. N.A.P. m+

beton riool, Ø 500 cm

Putnummer A668
Bovenkant putdeksel t.o.v. N.A.P. m+
Binnen onderkant buis t.o.v. N.A.P. m+