


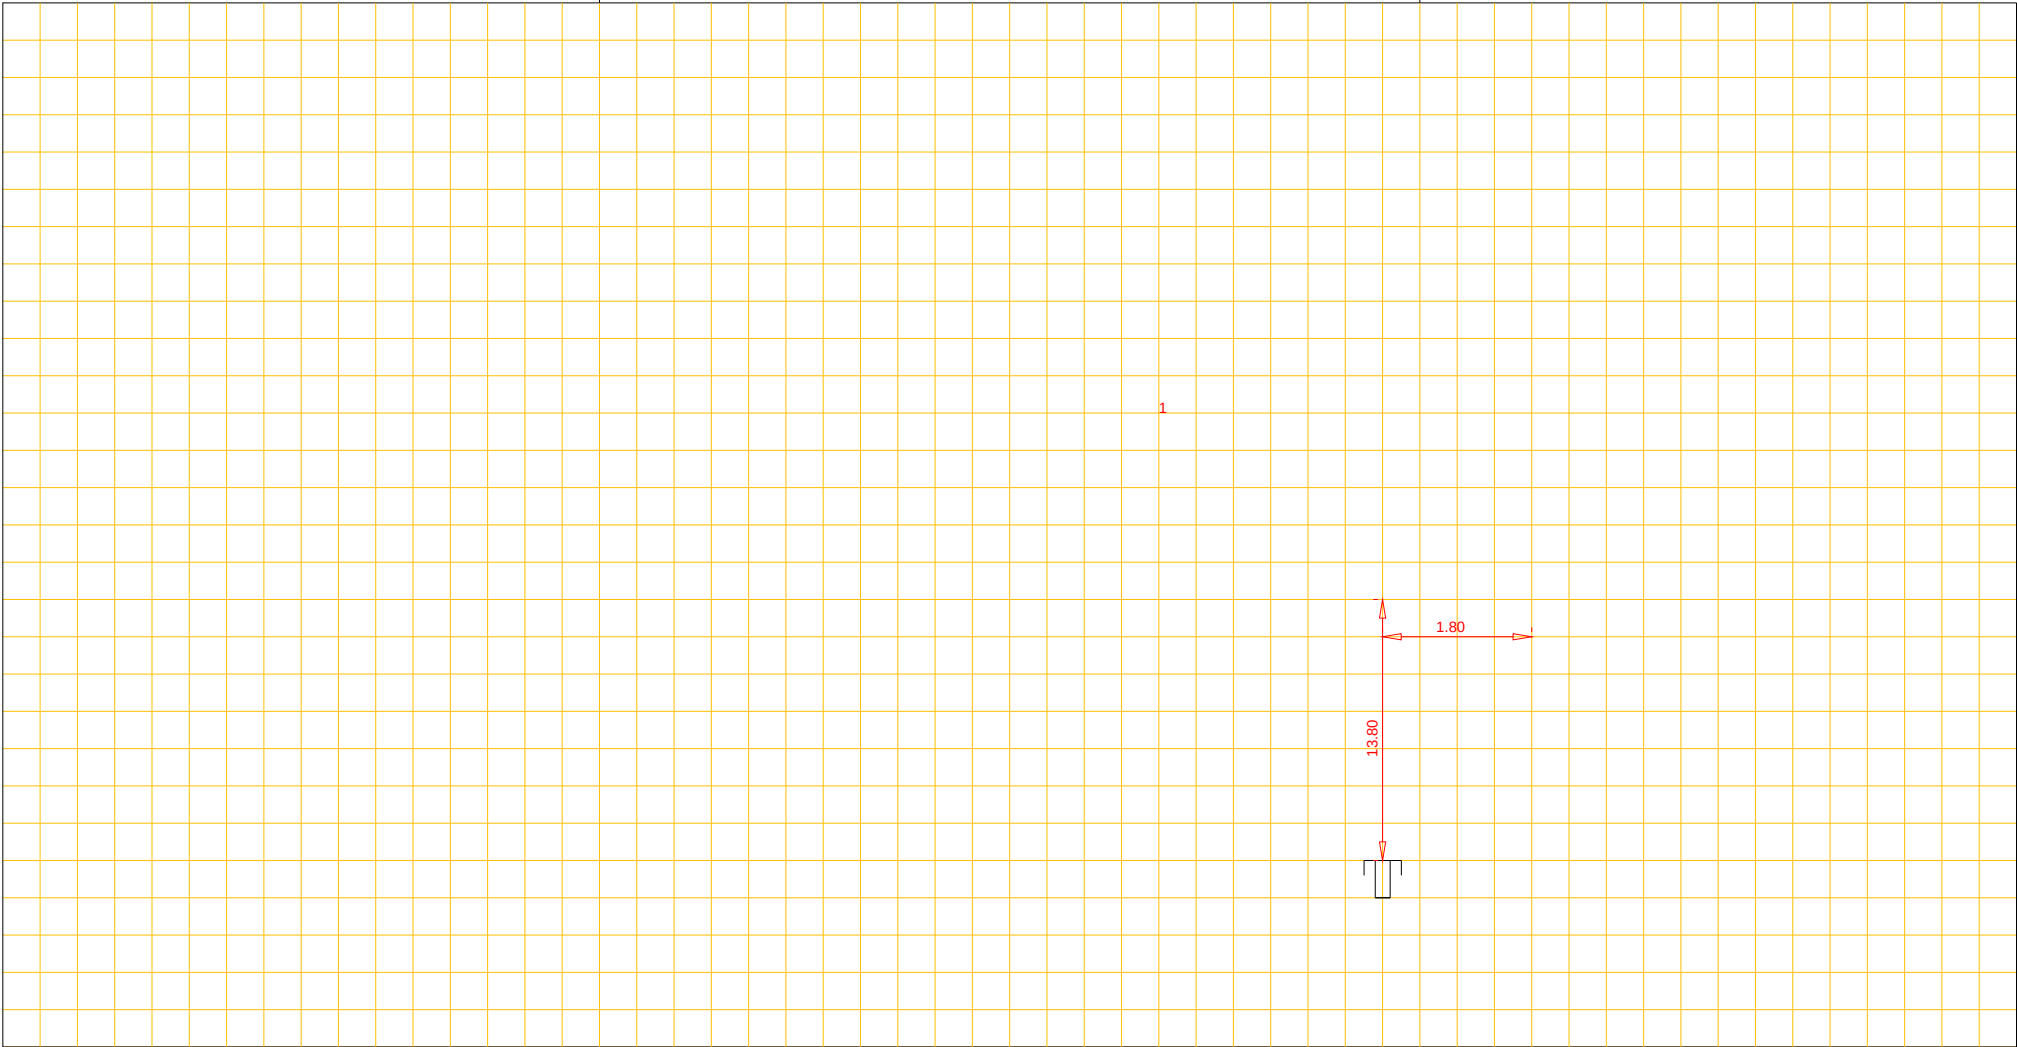

Afd. Openbare Werken

Woonkern : SPIJKERBOOR DR
Straatnaam : De Kolk
Huisnr : 1
Opname datum :

Rioolrevisie



Putnummer					Putnummer			
Bovenkant putdeksel	t.o.v. N.A.P.	m+	riool, Ø	cm	Bovenkant putdeksel	t.o.v. N.A.P.	m+	
Binnen onderkant buis	t.o.v. N.A.P.	m+			Binnen onderkant buis	t.o.v. N.A.P.	m+	