




Afd. Openbare Werken

Woonkern : Gieterveen
Straatnaam : Boerendijk
Huisnr : 16
Opname datum : 1986

Rioolrevisie

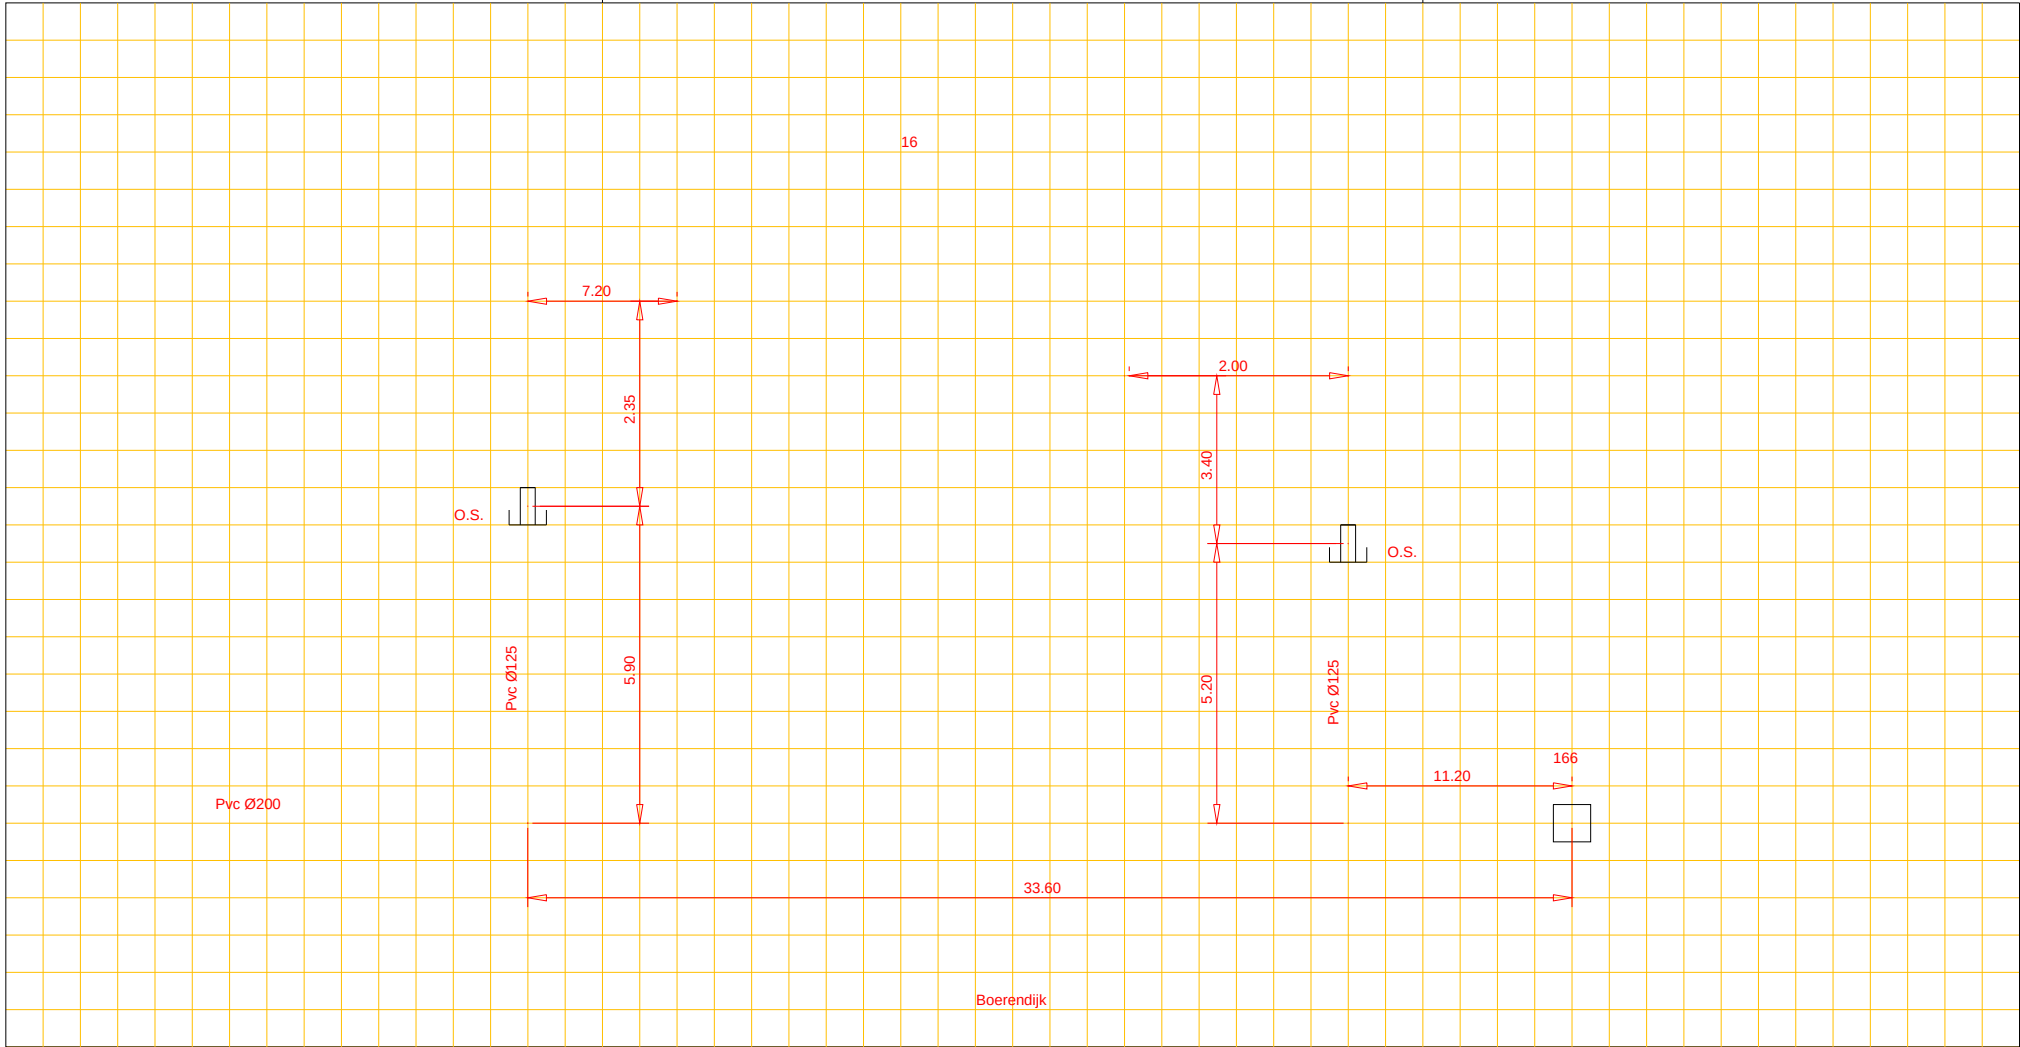

Putnummer 166
Bovenkant putdeksel t.o.v. N.A.P. 3.644+ m+
Binnen onderkant buis t.o.v. N.A.P. 2.044+ m+

Pvc riool, Ø 20 cm

Putnummer
Bovenkant putdeksel t.o.v. N.A.P. m+
Binnen onderkant buis t.o.v. N.A.P. m+