




Afd. Openbare Werken

Woonkern : Gieten
Straatnaam : Hoefblad
Huisnr : 11
Opname datum : 1994

Rioolrevisie

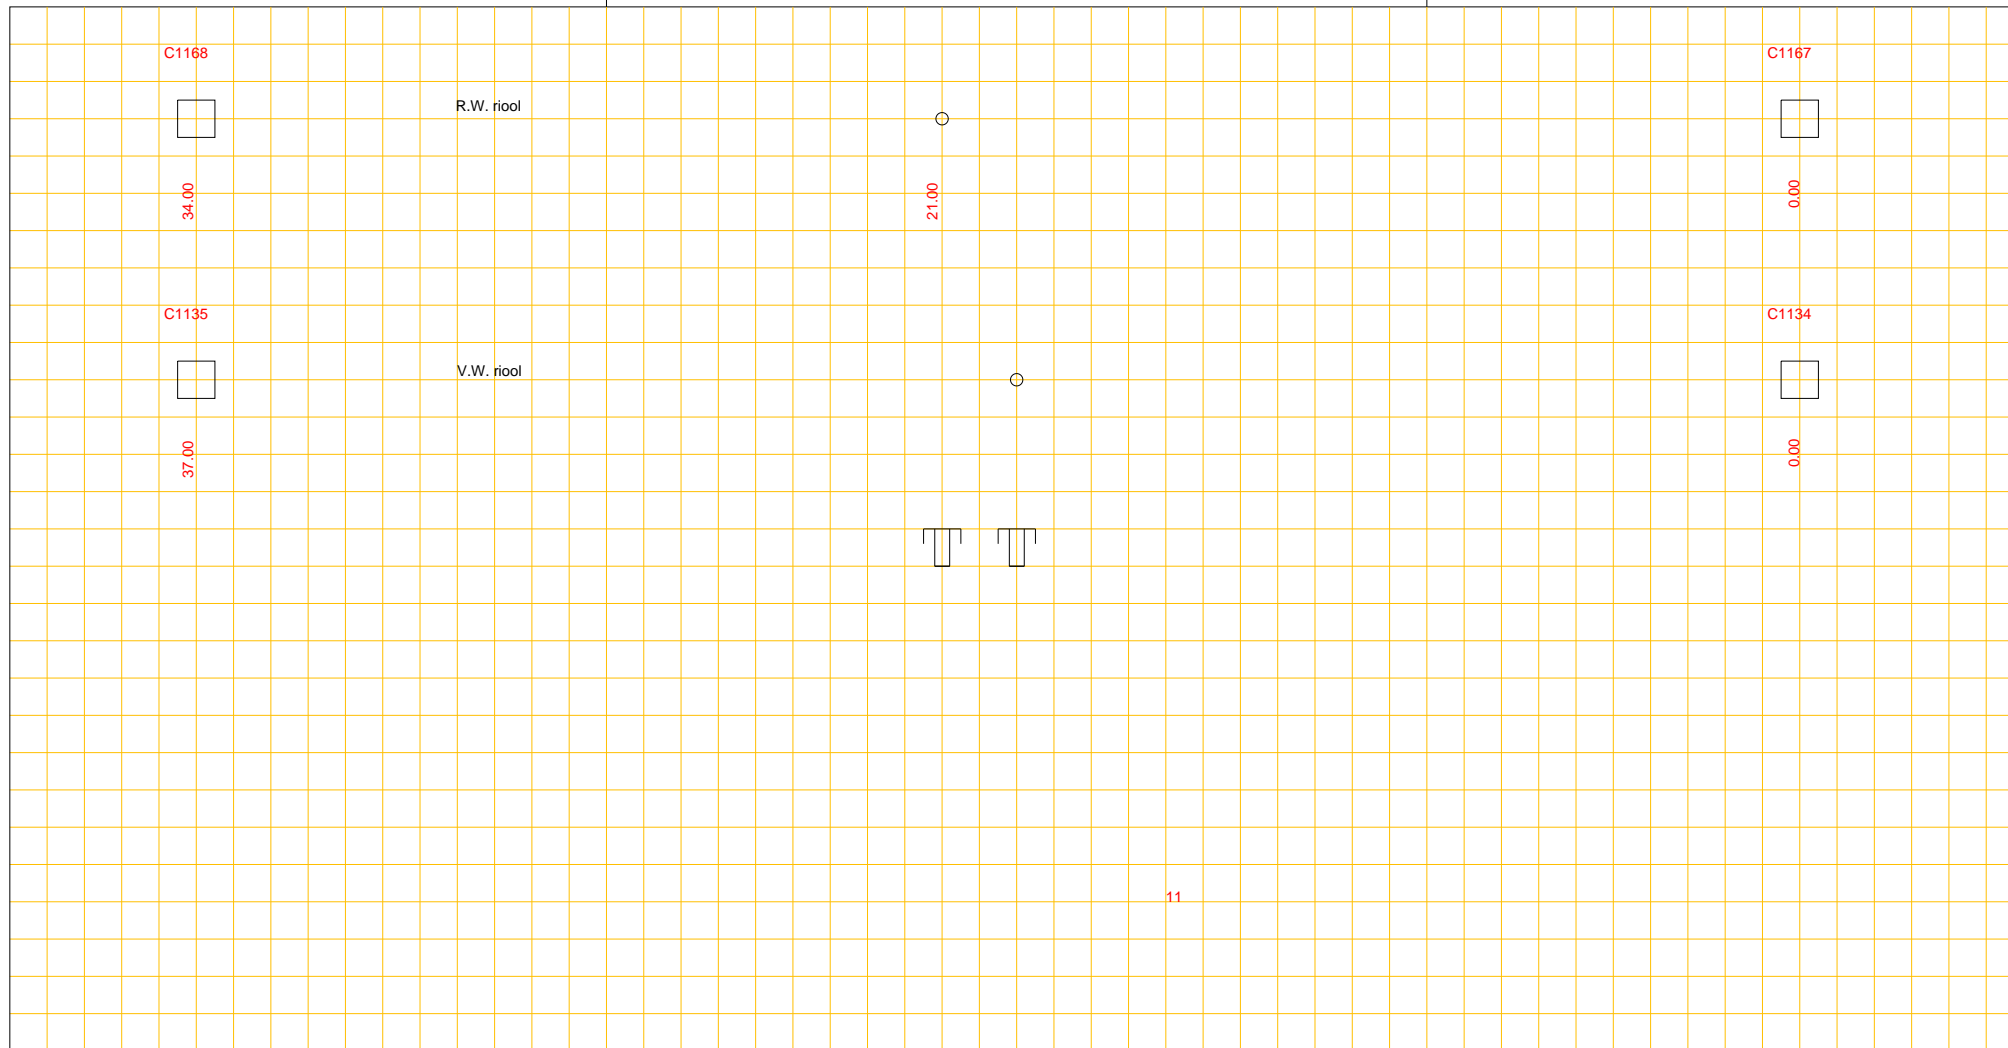

Putnummer	C1135		
Bovenkant putdeksel	t.o.v. N.A.P.	m+	
Binnen onderkant buis	t.o.v. N.A.P.	m+	

pvc riool, Ø 250 cm

Putnummer	C1134		
Bovenkant putdeksel	t.o.v. N.A.P.	m+	
Binnen onderkant buis	t.o.v. N.A.P.	m+	