




Afd. Openbare Werken

Woonkern : ANNEN
Straatnaam : Annerstreek
Huisnr : 33
Opname datum :

Rioolrevisie

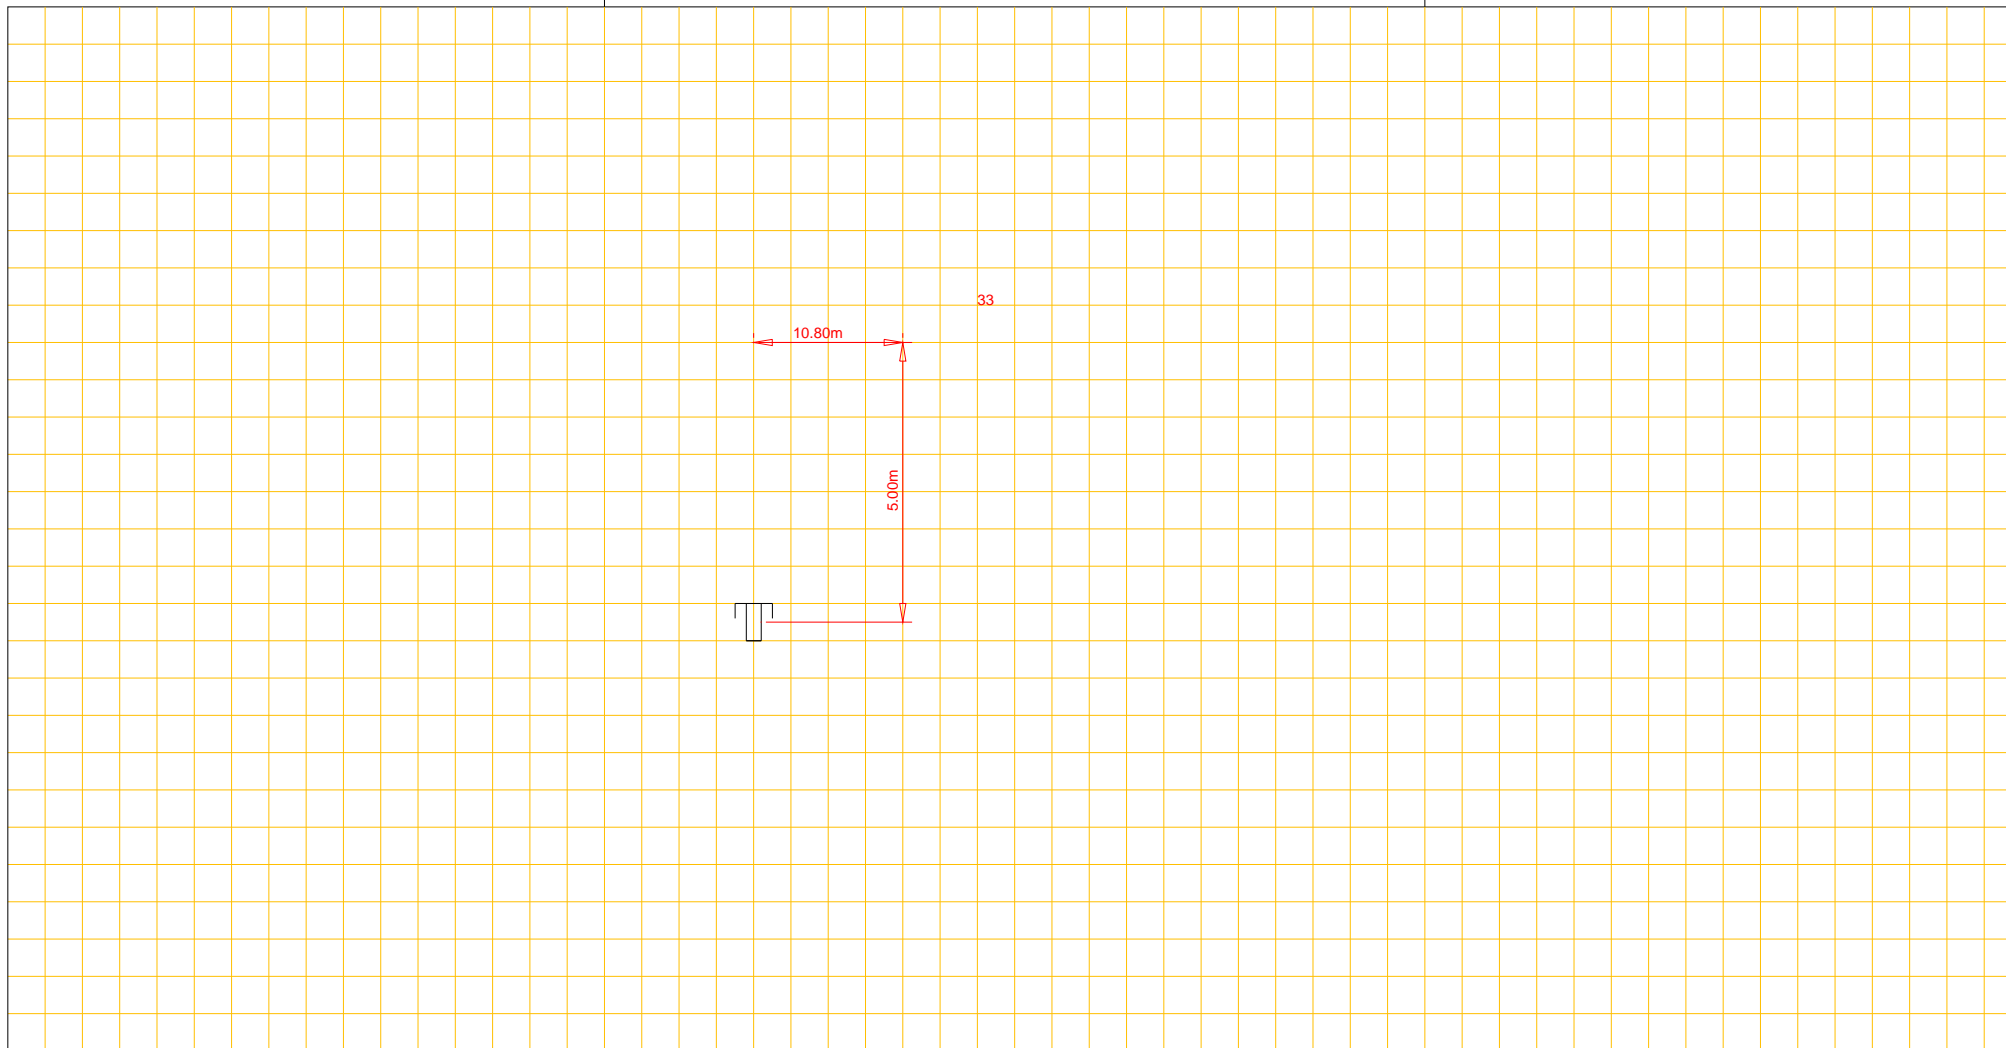

Putnummer 162
Bovenkant putdeksel t.o.v. N.A.P. m+
Binnen onderkant buis t.o.v. N.A.P. m+

riool, Ø cm

Putnummer 162A
Bovenkant putdeksel t.o.v. N.A.P. m+
Binnen onderkant buis t.o.v. N.A.P. m+