




Afd. Openbare Werken

Woonkern : Gieten
Straatnaam : Hees
Huisnr : 26
Opname datum :

Rioolrevisie

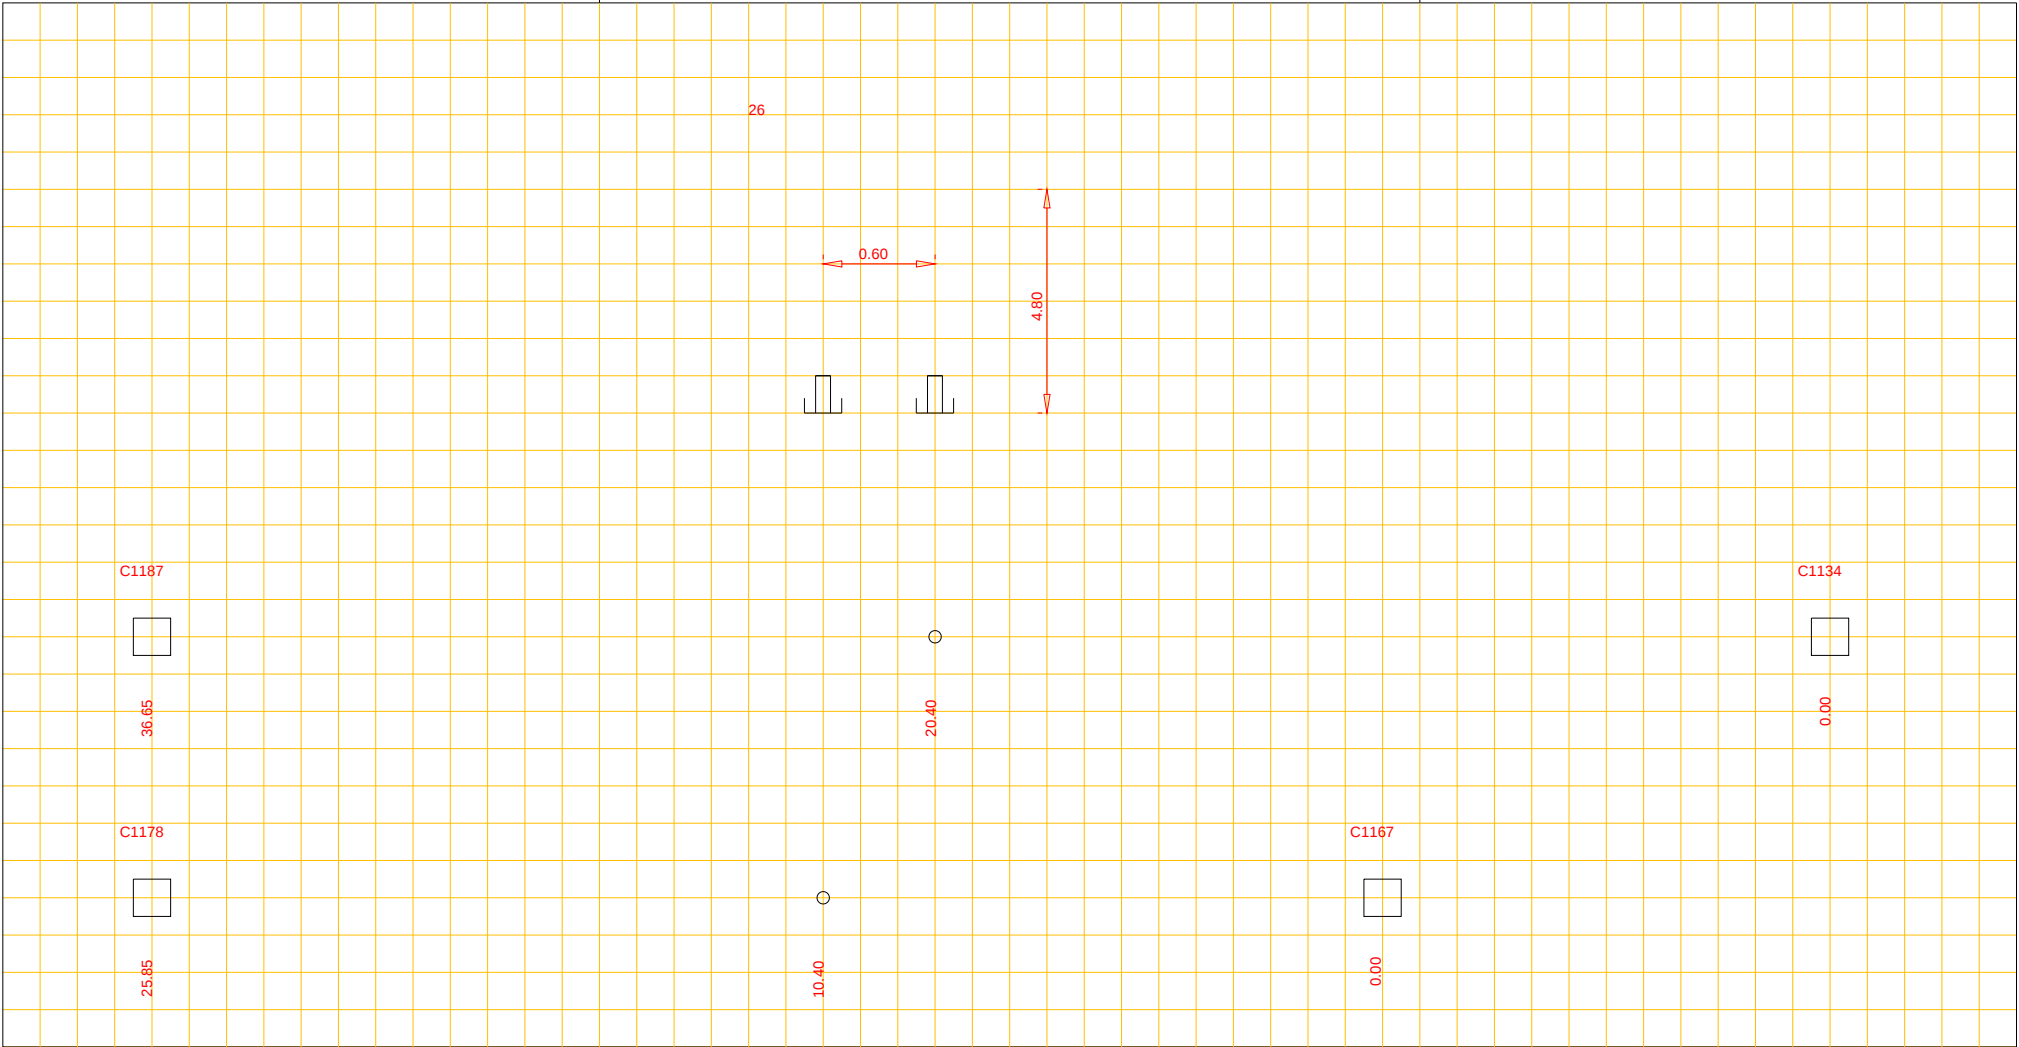

Putnummer C1187
Bovenkant putdeksel t.o.v. N.A.P. m+
Binnen onderkant buis t.o.v. N.A.P. m+

pvc riool, Ø 250 cm

Putnummer C1134
Bovenkant putdeksel t.o.v. N.A.P. m+
Binnen onderkant buis t.o.v. N.A.P. m+