




Afd. Openbare Werken

Woonkern : Gieten
Straatnaam : Gasselterweg
Huisnr : 4
Opname datum :

Rioolrevisie

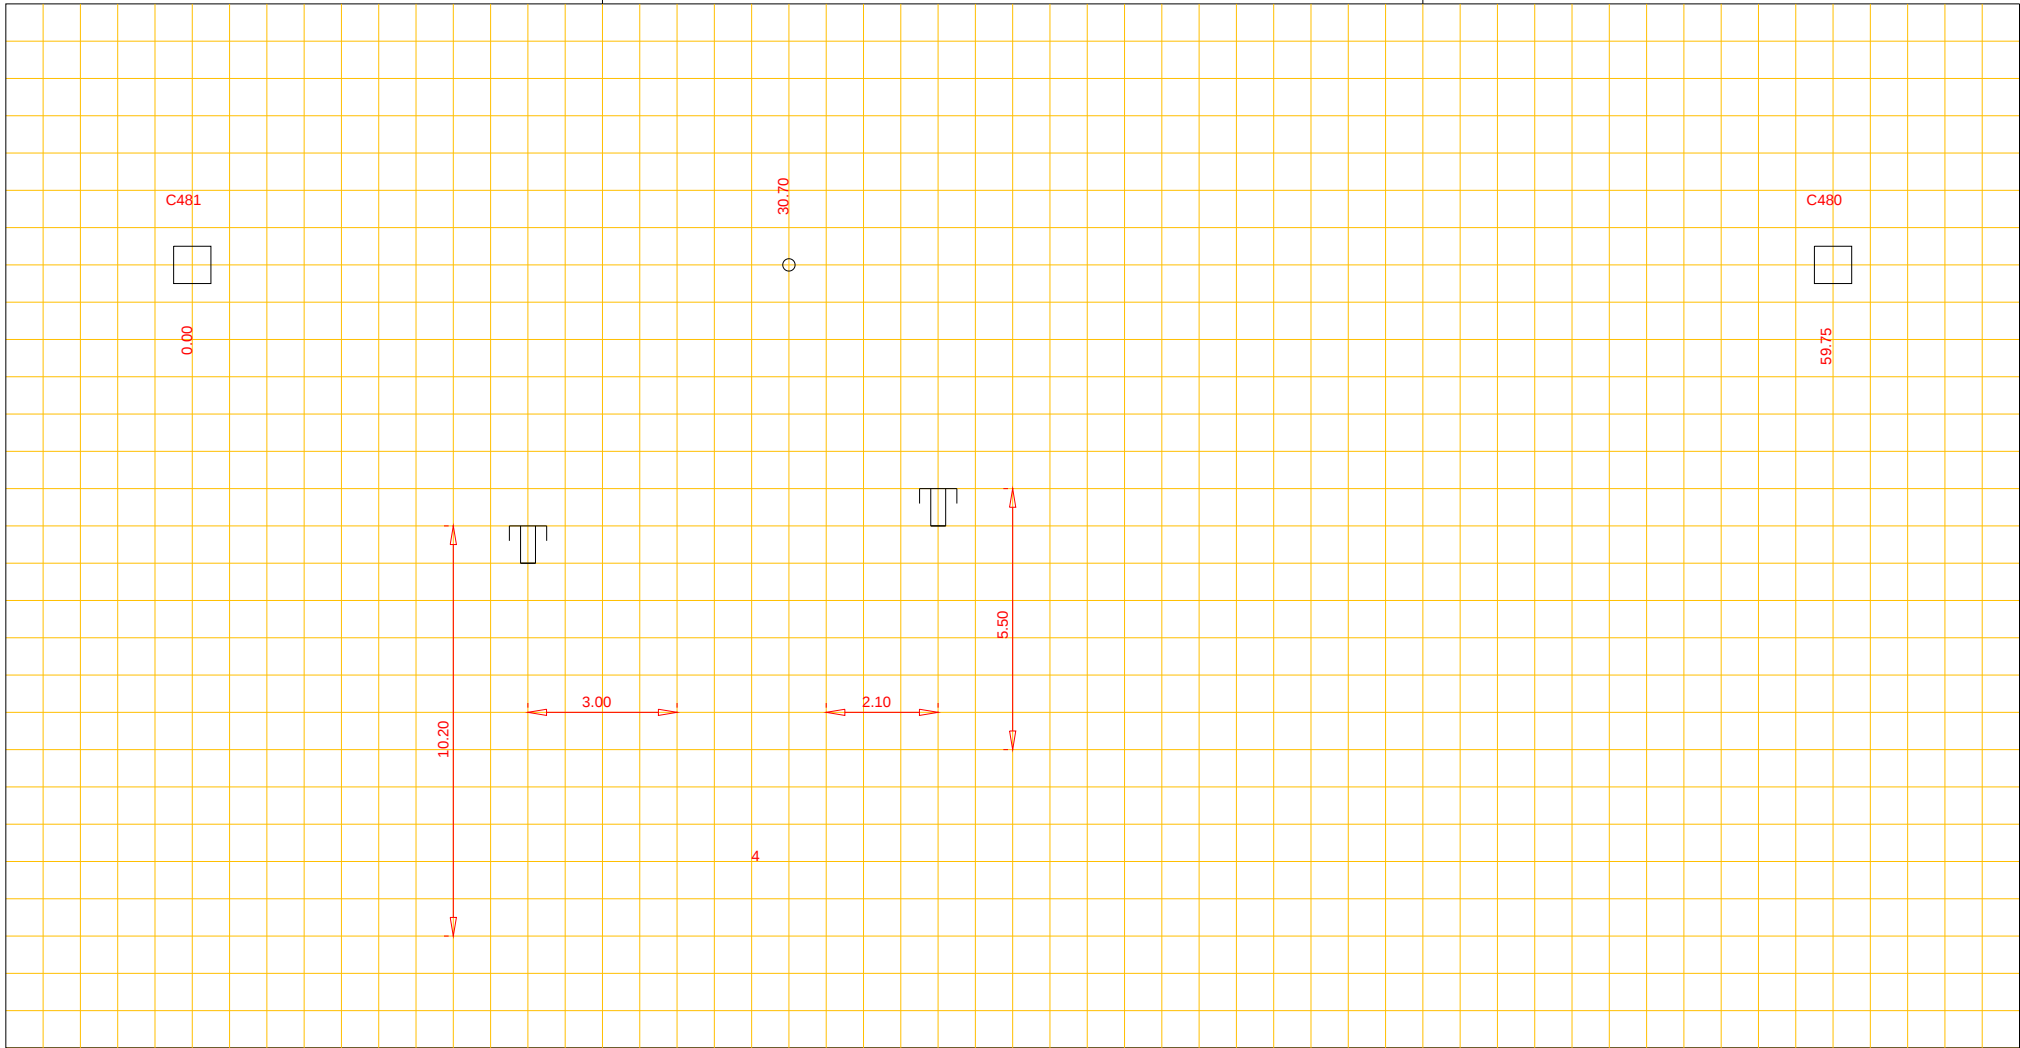

Putnummer	C481
Bovenkant putdeksel	t.o.v. N.A.P.
Binnen onderkant buis	t.o.v. N.A.P.

beton riool, Ø 400 cm

Putnummer	C480
Bovenkant putdeksel	t.o.v. N.A.P.
Binnen onderkant buis	t.o.v. N.A.P.