




Afd. Openbare Werken

Woonkern : Gieten  
Straatnaam : Liesterkrallen  
Huisnr : 27  
Opname datum :

Rioolrevisie

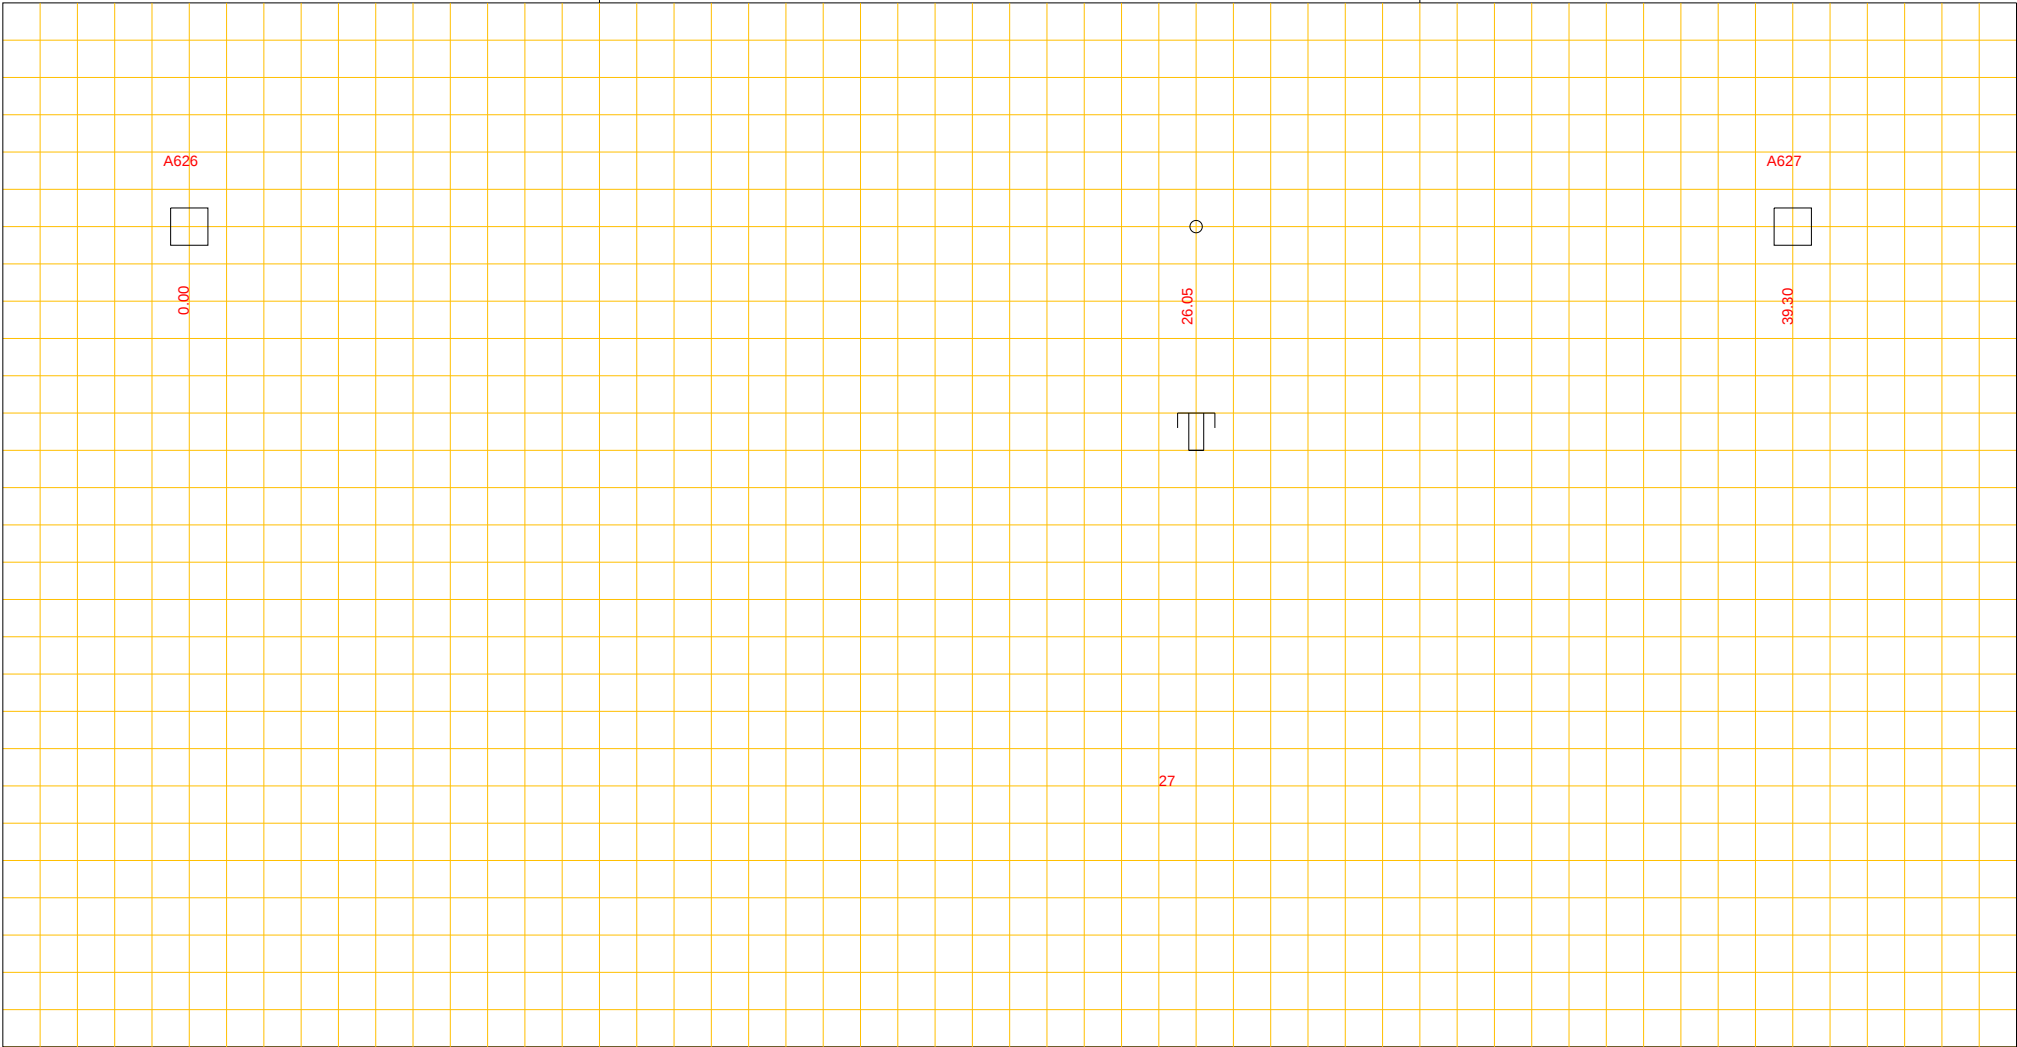

Putnummer A626  
Bovenkant putdeksel t.o.v. N.A.P. m+  
Binnen onderkant buis t.o.v. N.A.P. m+

beton riool, Ø 70 cm

Putnummer A627  
Bovenkant putdeksel t.o.v. N.A.P. m+  
Binnen onderkant buis t.o.v. N.A.P. m+