


Woonkern : Gieten
Straatnaam : Wegedoorn
Huisnr : 10
Opname datum : 6-1-2025

Rioldrevisie

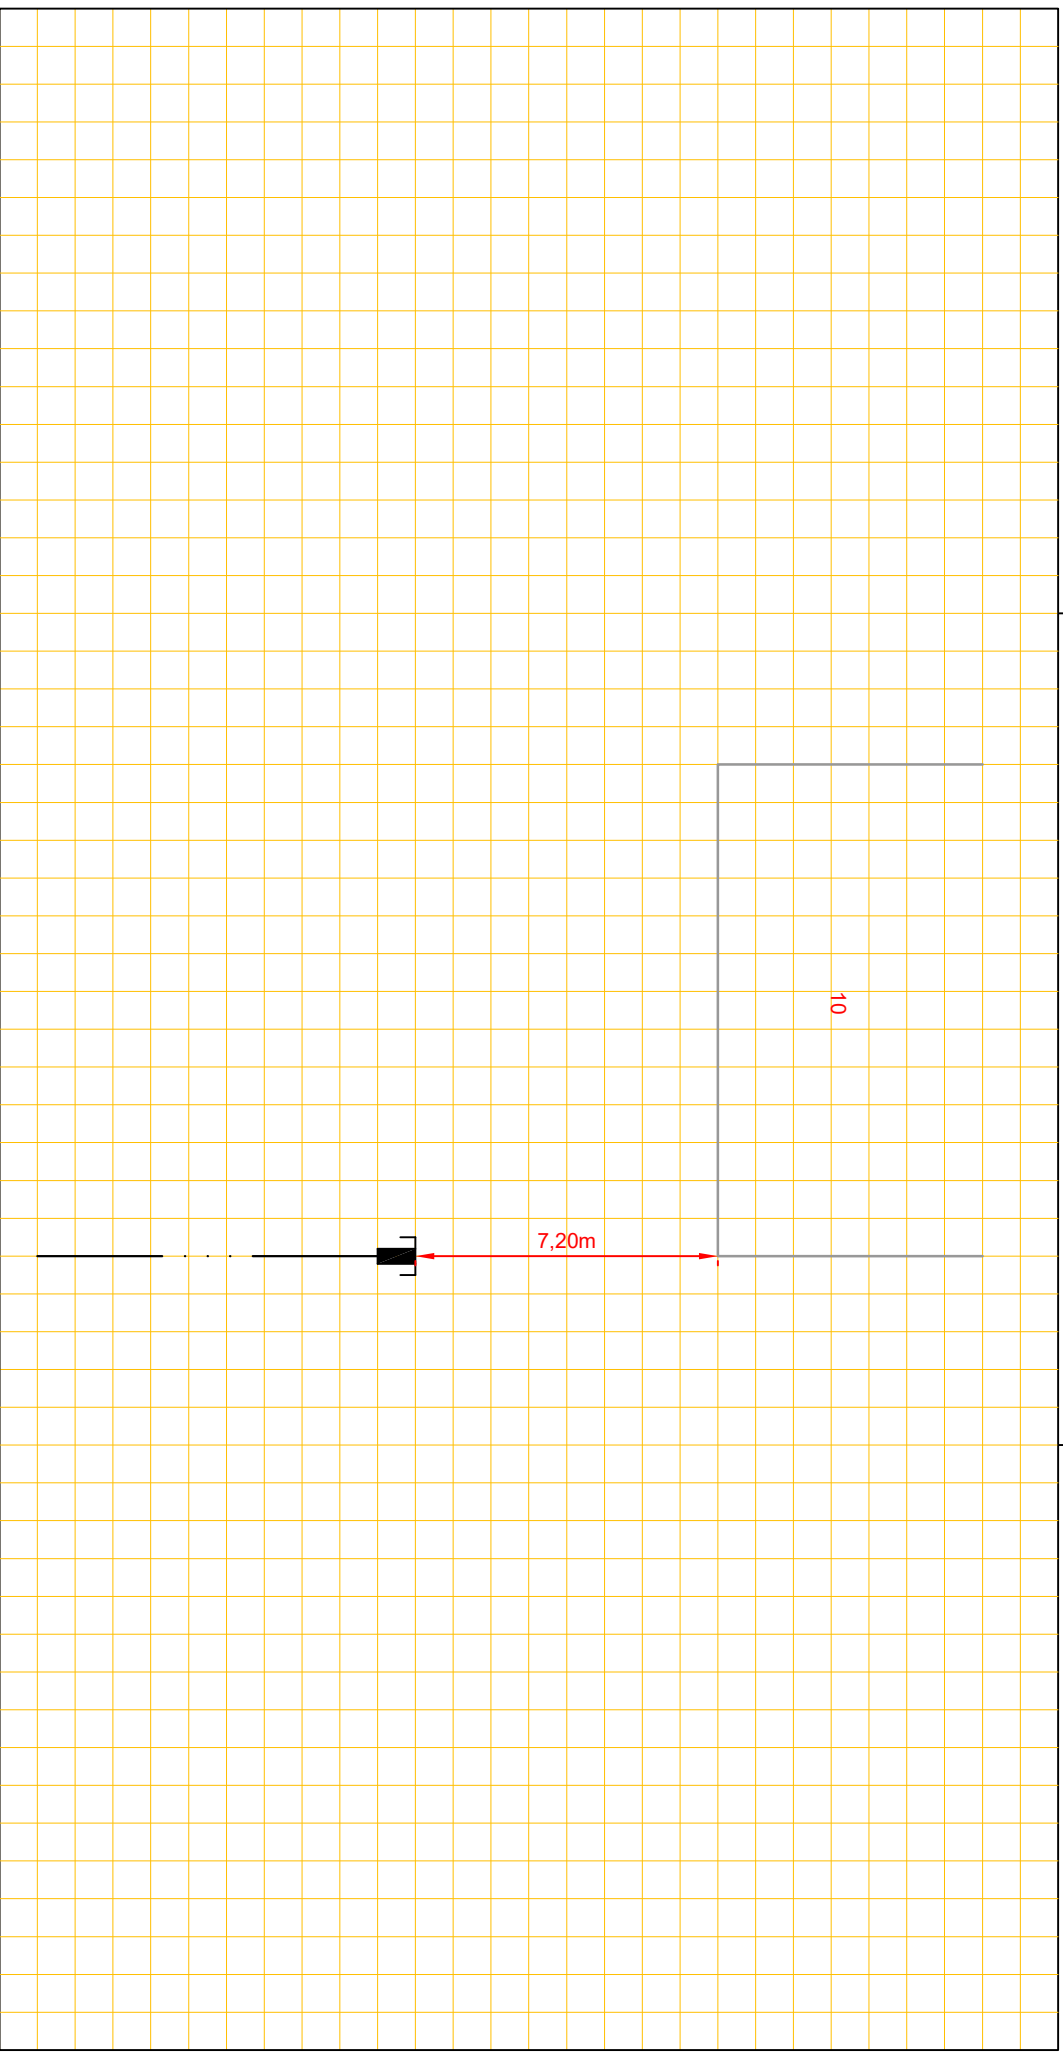

Putnummer
Bovenkant putdeksel
Binnen onderkant buis

t.o.v. N.A.P.
t.o.v. N.A.P.

m+
m+

riool, Ø cm

Putnummer
Bovenkant putdeksel
Binnen onderkant buis

t.o.v. N.A.P.
t.o.v. N.A.P.

m+
m+