


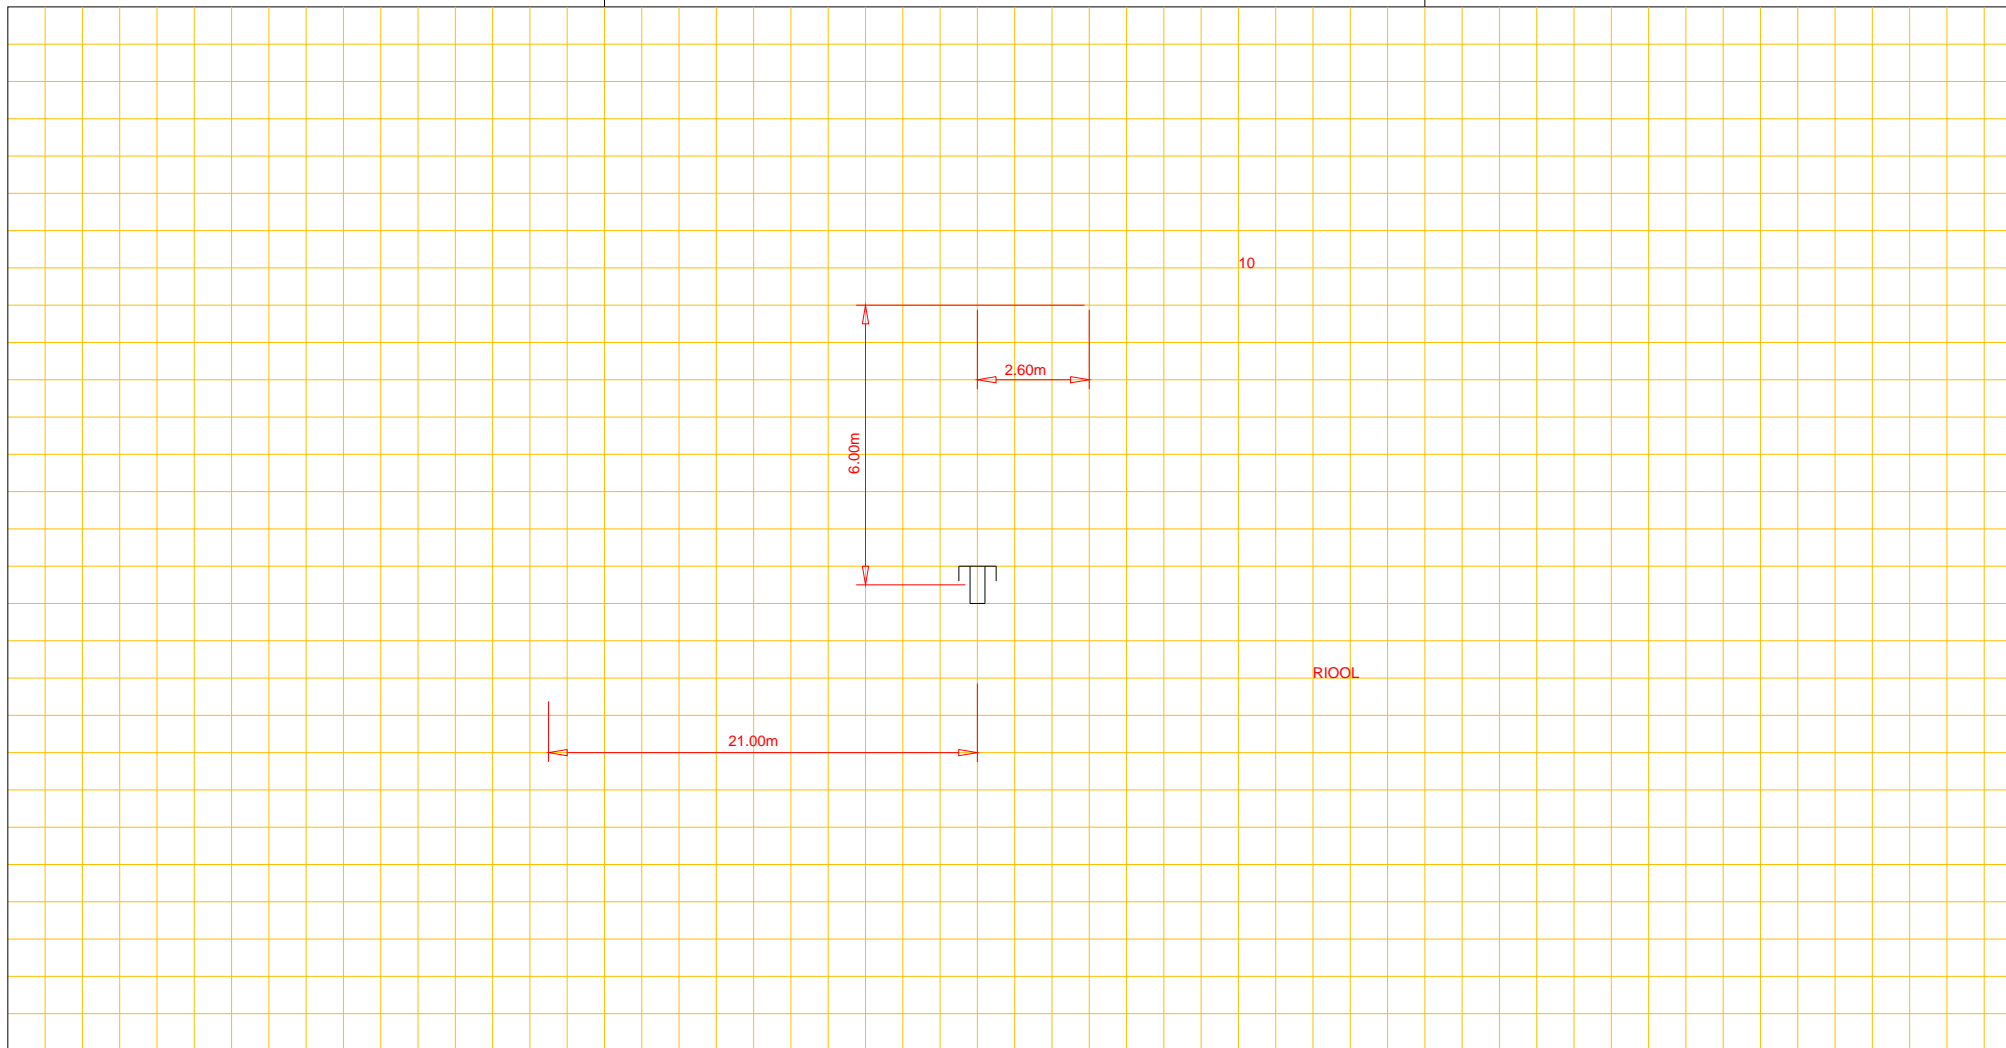

Afd. Openbare Werken

Woonkern : ANLOO  
Straatnaam : Annerweg  
Huisnr : 10  
Opname datum :

Rioolrevisie



Putnummer	6		
Bovenkant putdeksel	t.o.v. N.A.P.	m+	
Binnen onderkant buis	t.o.v. N.A.P.	m+	

riool, Ø cm

Putnummer	7		
Bovenkant putdeksel	t.o.v. N.A.P.	m+	
Binnen onderkant buis	t.o.v. N.A.P.	m+	