




Afd. Openbare Werken

Woonkern : balloo  
Straatnaam : balloo  
Huisnr : 73  
Opname datum :

Rioolrevisie

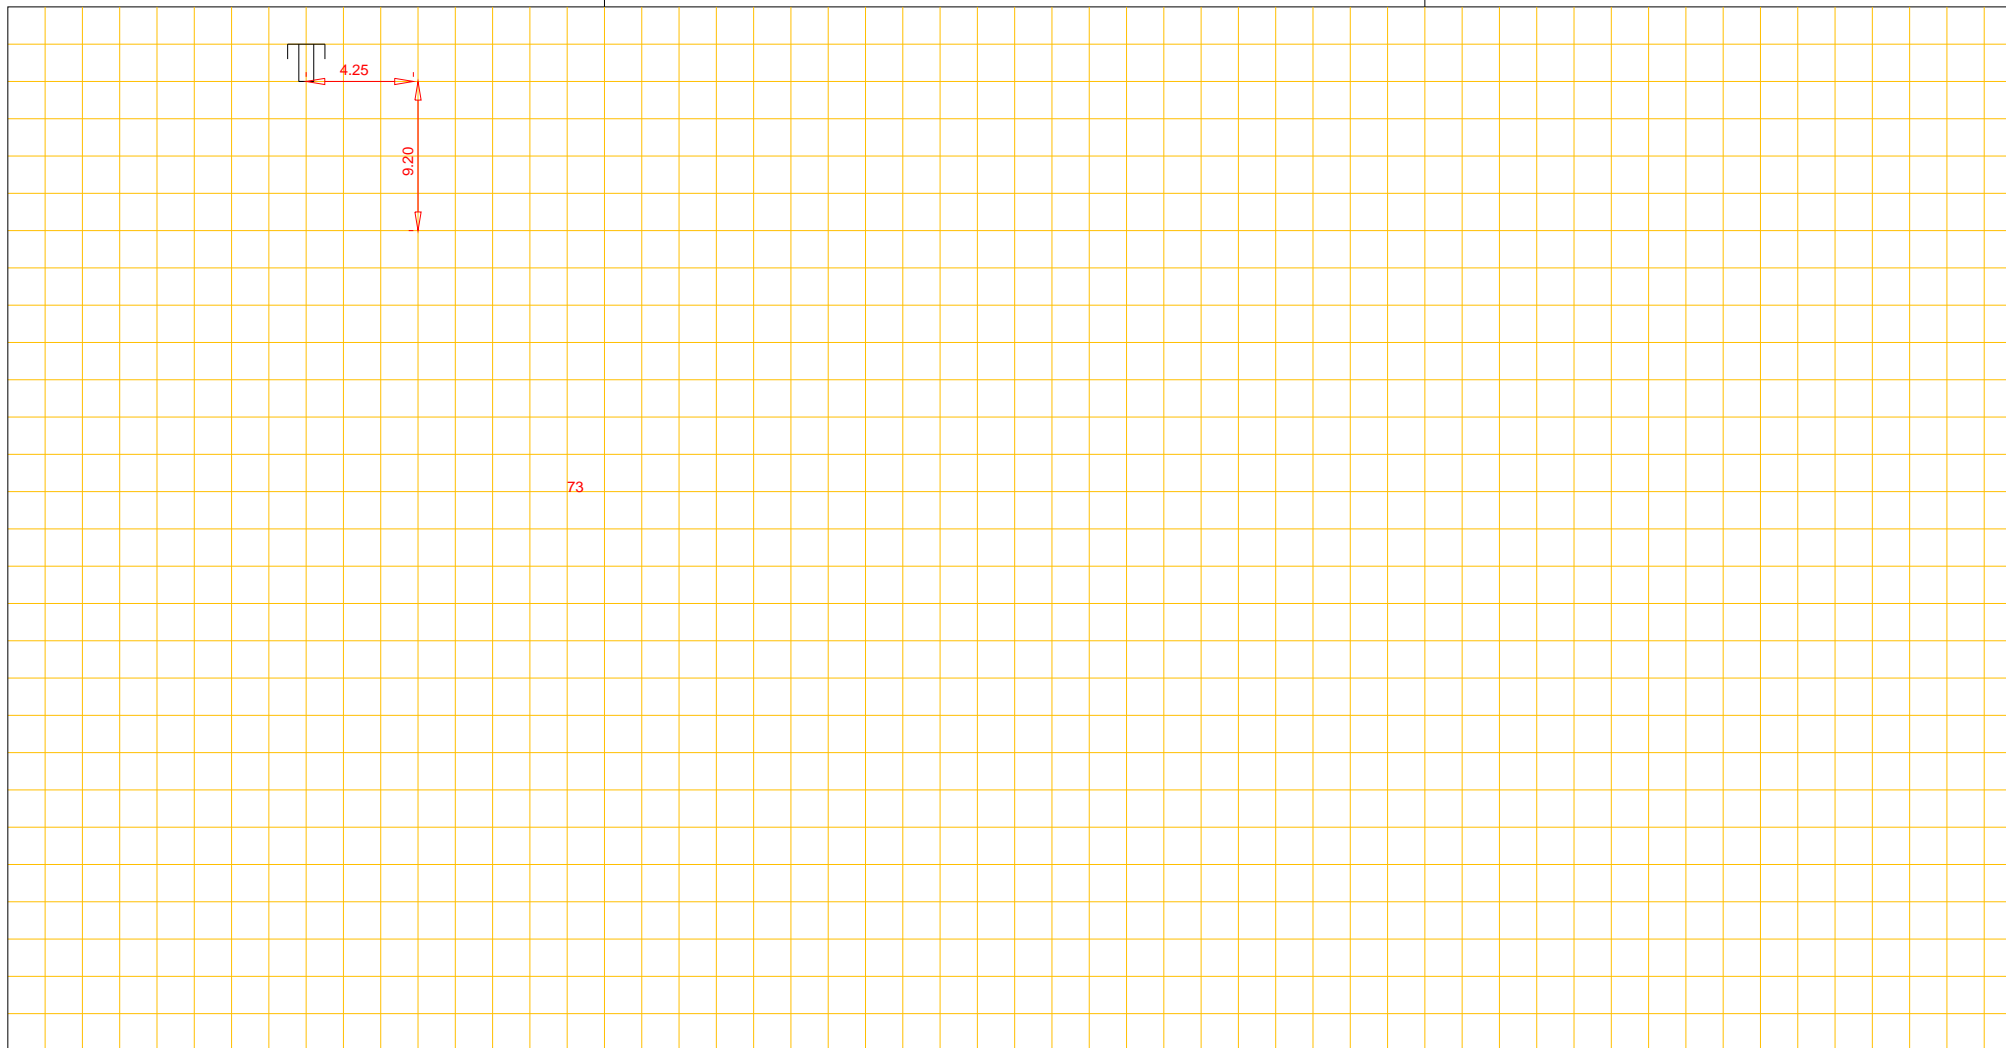

Putnummer  
Bovenkant putdeksel t.o.v. N.A.P. m+  
Binnen onderkant buis t.o.v. N.A.P. m+

riool, Ø cm

Putnummer  
Bovenkant putdeksel t.o.v. N.A.P. m+  
Binnen onderkant buis t.o.v. N.A.P. m+