


REVISTE RIOLERING

BLAD NR 3

GEMEENTE GASSELTE
PLAATS VAN LIGGING GASSELTE
OBJECT RIOLERING ACHTERWEG
STRAATNAAM ACHTERWEG
ORDERNUMMER 78/5635

WONING NR 4

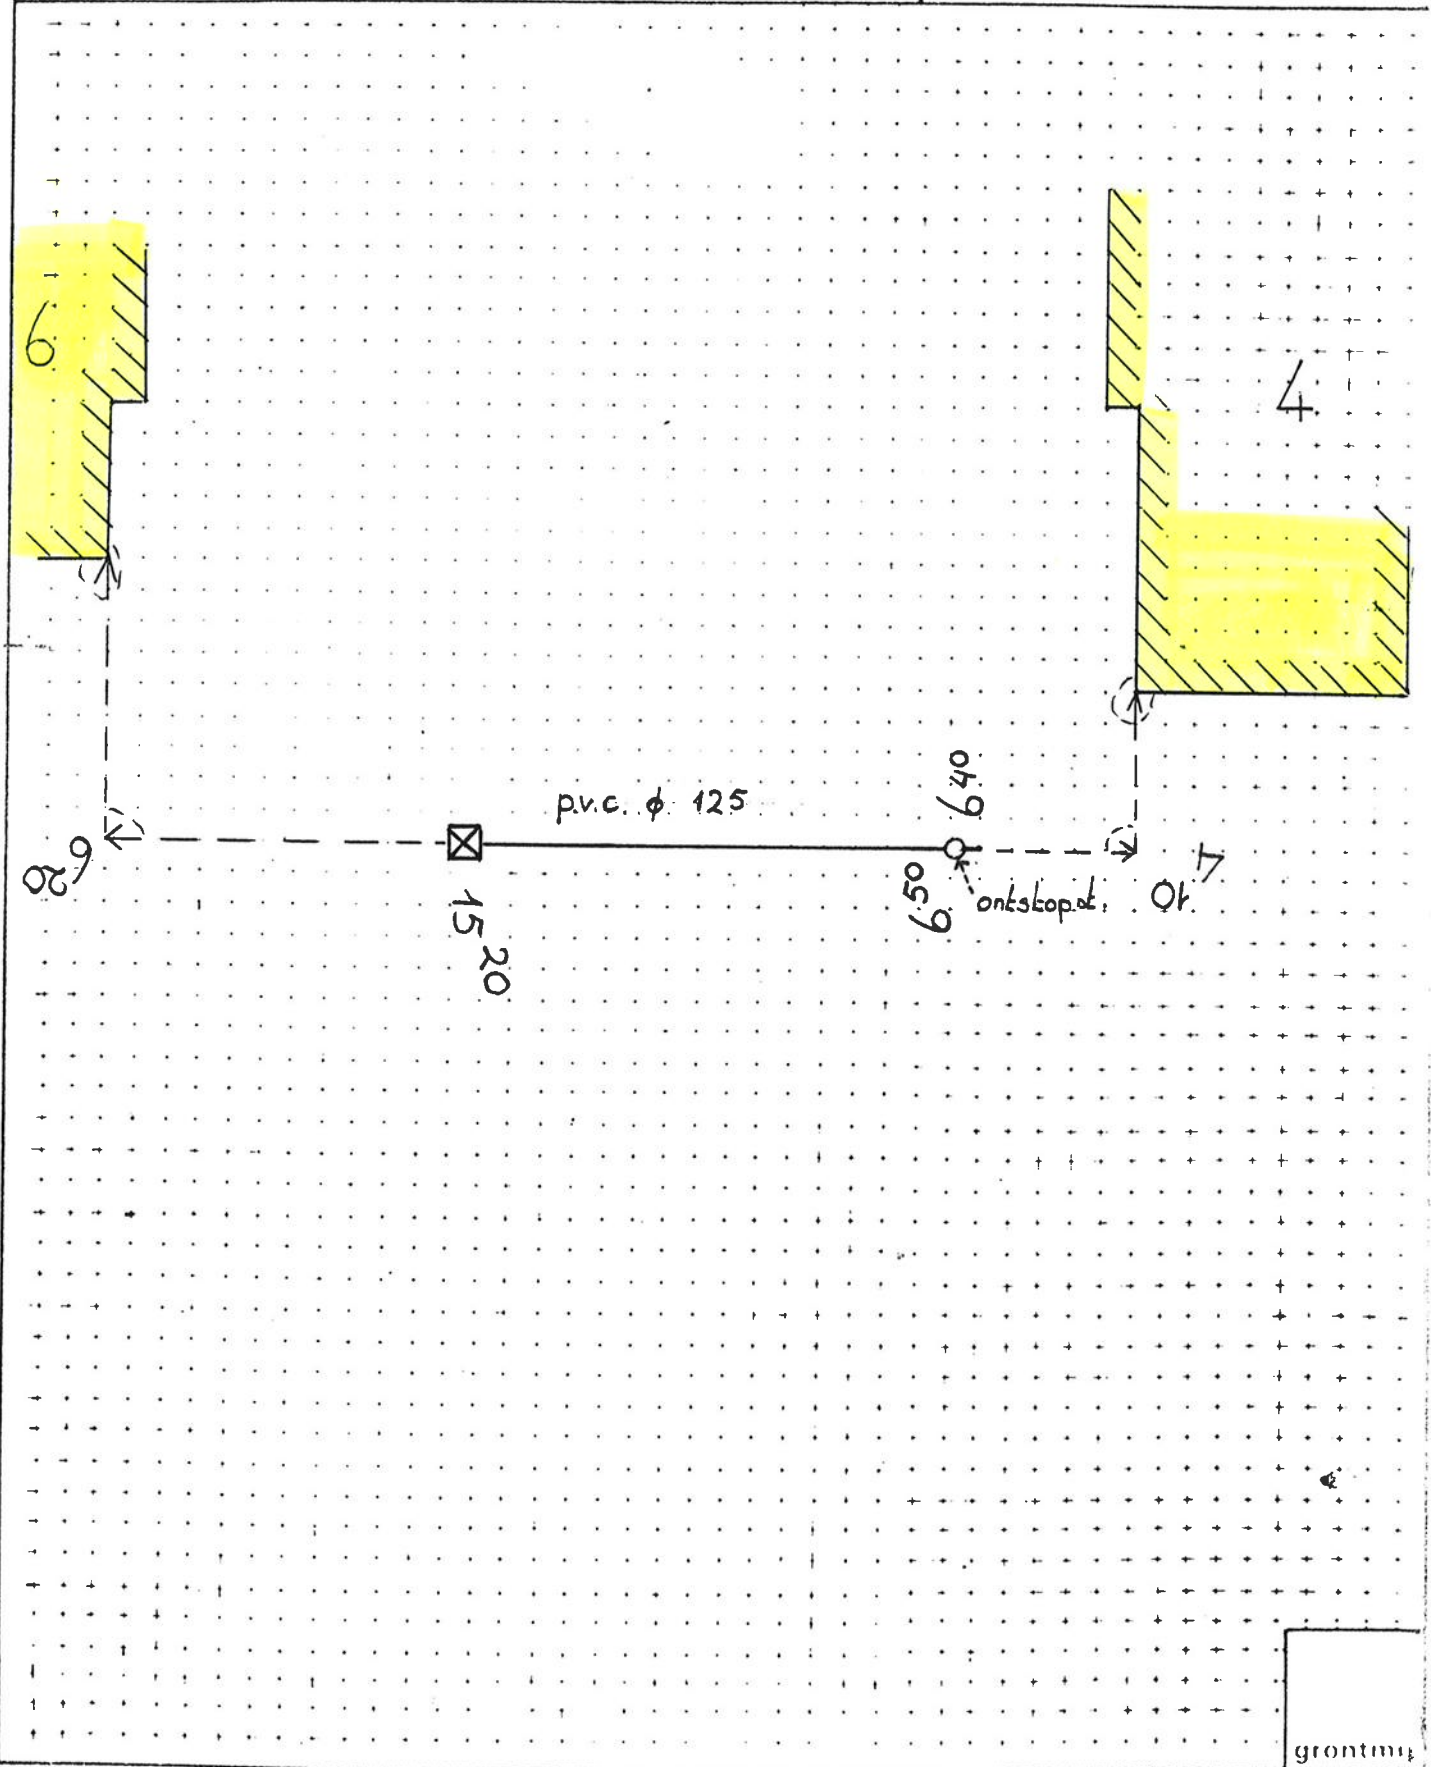

grontmij