




Afd. Openbare Werken

Woonkern : OUD ANNERVEEN
Straatnaam : Tolweg
Huisnr : 22
Opname datum :

Rioolrevisie

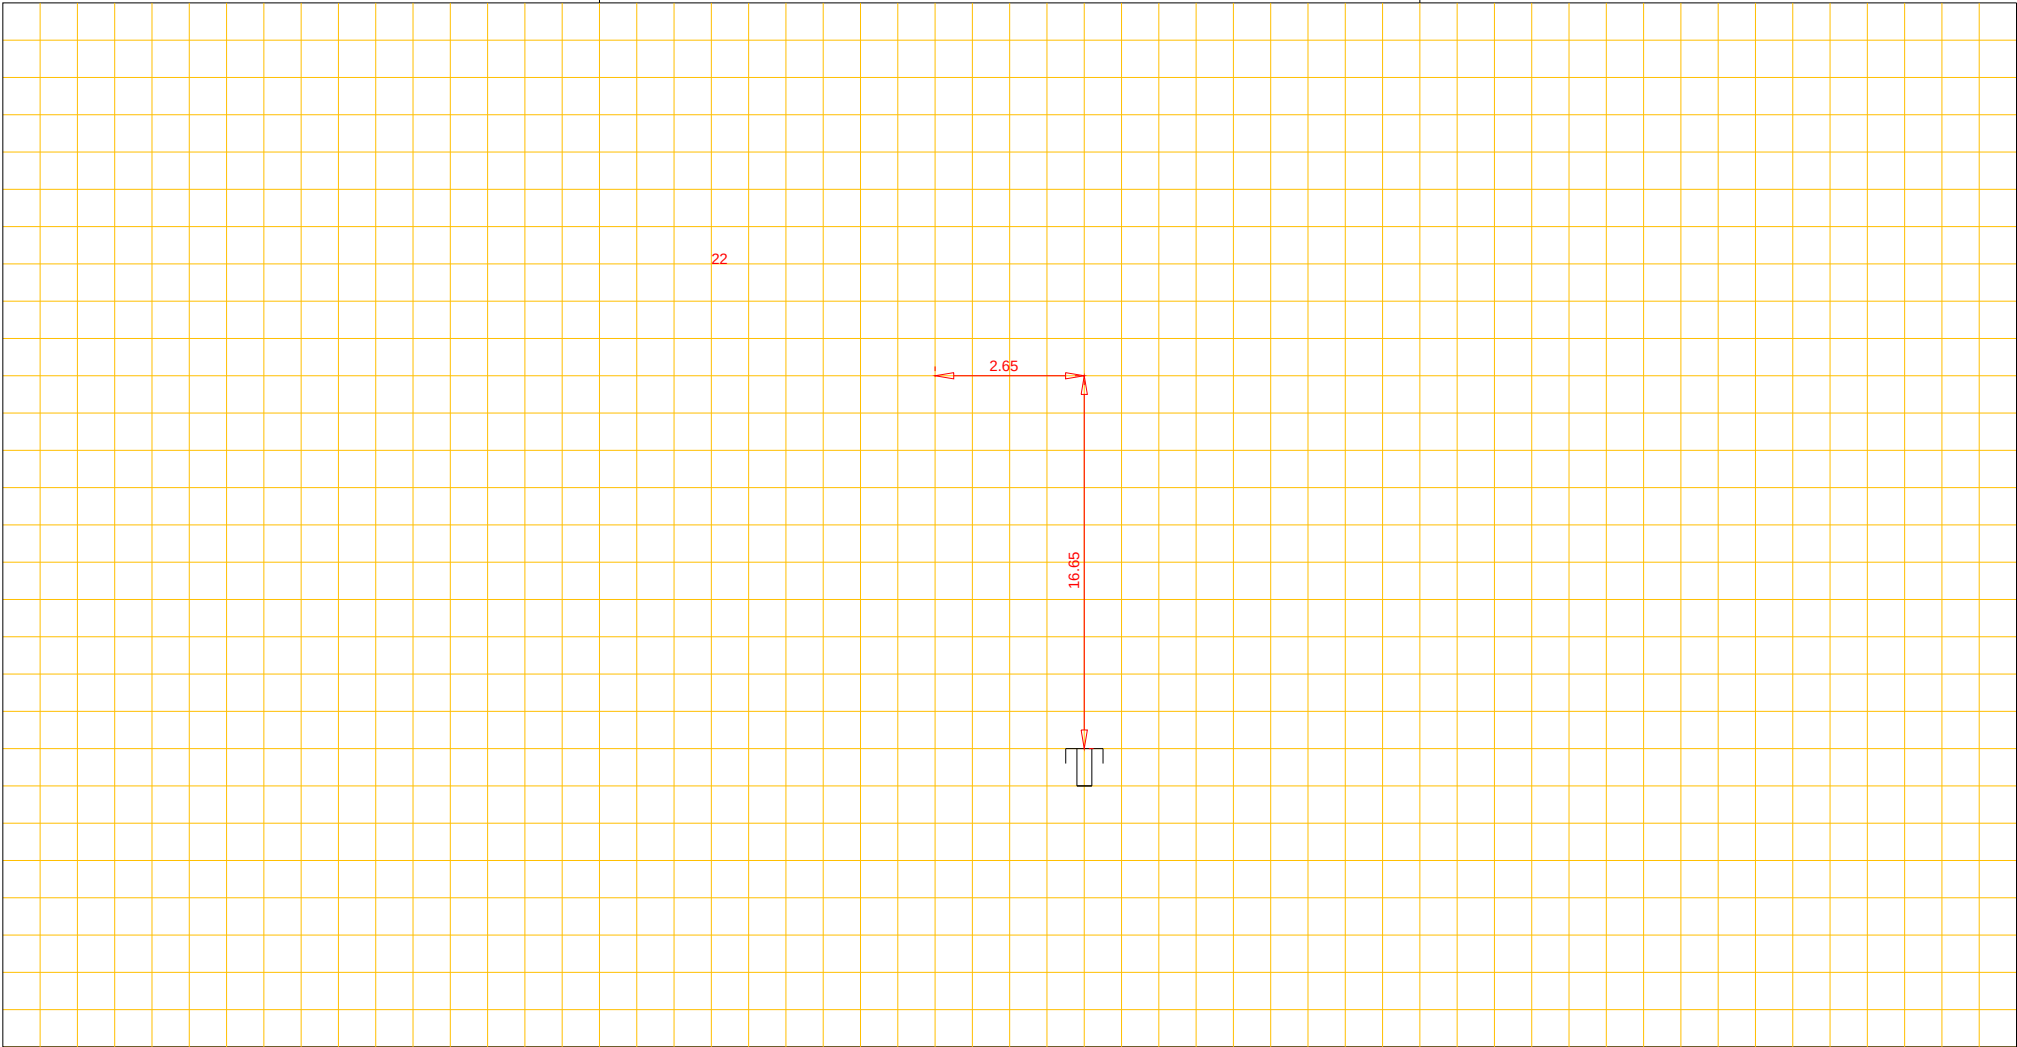

Putnummer			Put n ummer				
Bovenkant putdeksel	t.o.v. N.A.P.	m+	riool, Ø	cm	Bovenkant putdeksel	t.o.v. N.A.P.	m+
Binnen onderkant buis	t.o.v. N.A.P.	m+			Binnen onderkant buis	t.o.v. N.A.P.	m+