




Afd. Openbare Werken

Woonkern : Gieten
Straatnaam : Dalkruid
Huisnr : 5
Opname datum :

Rioolrevisie

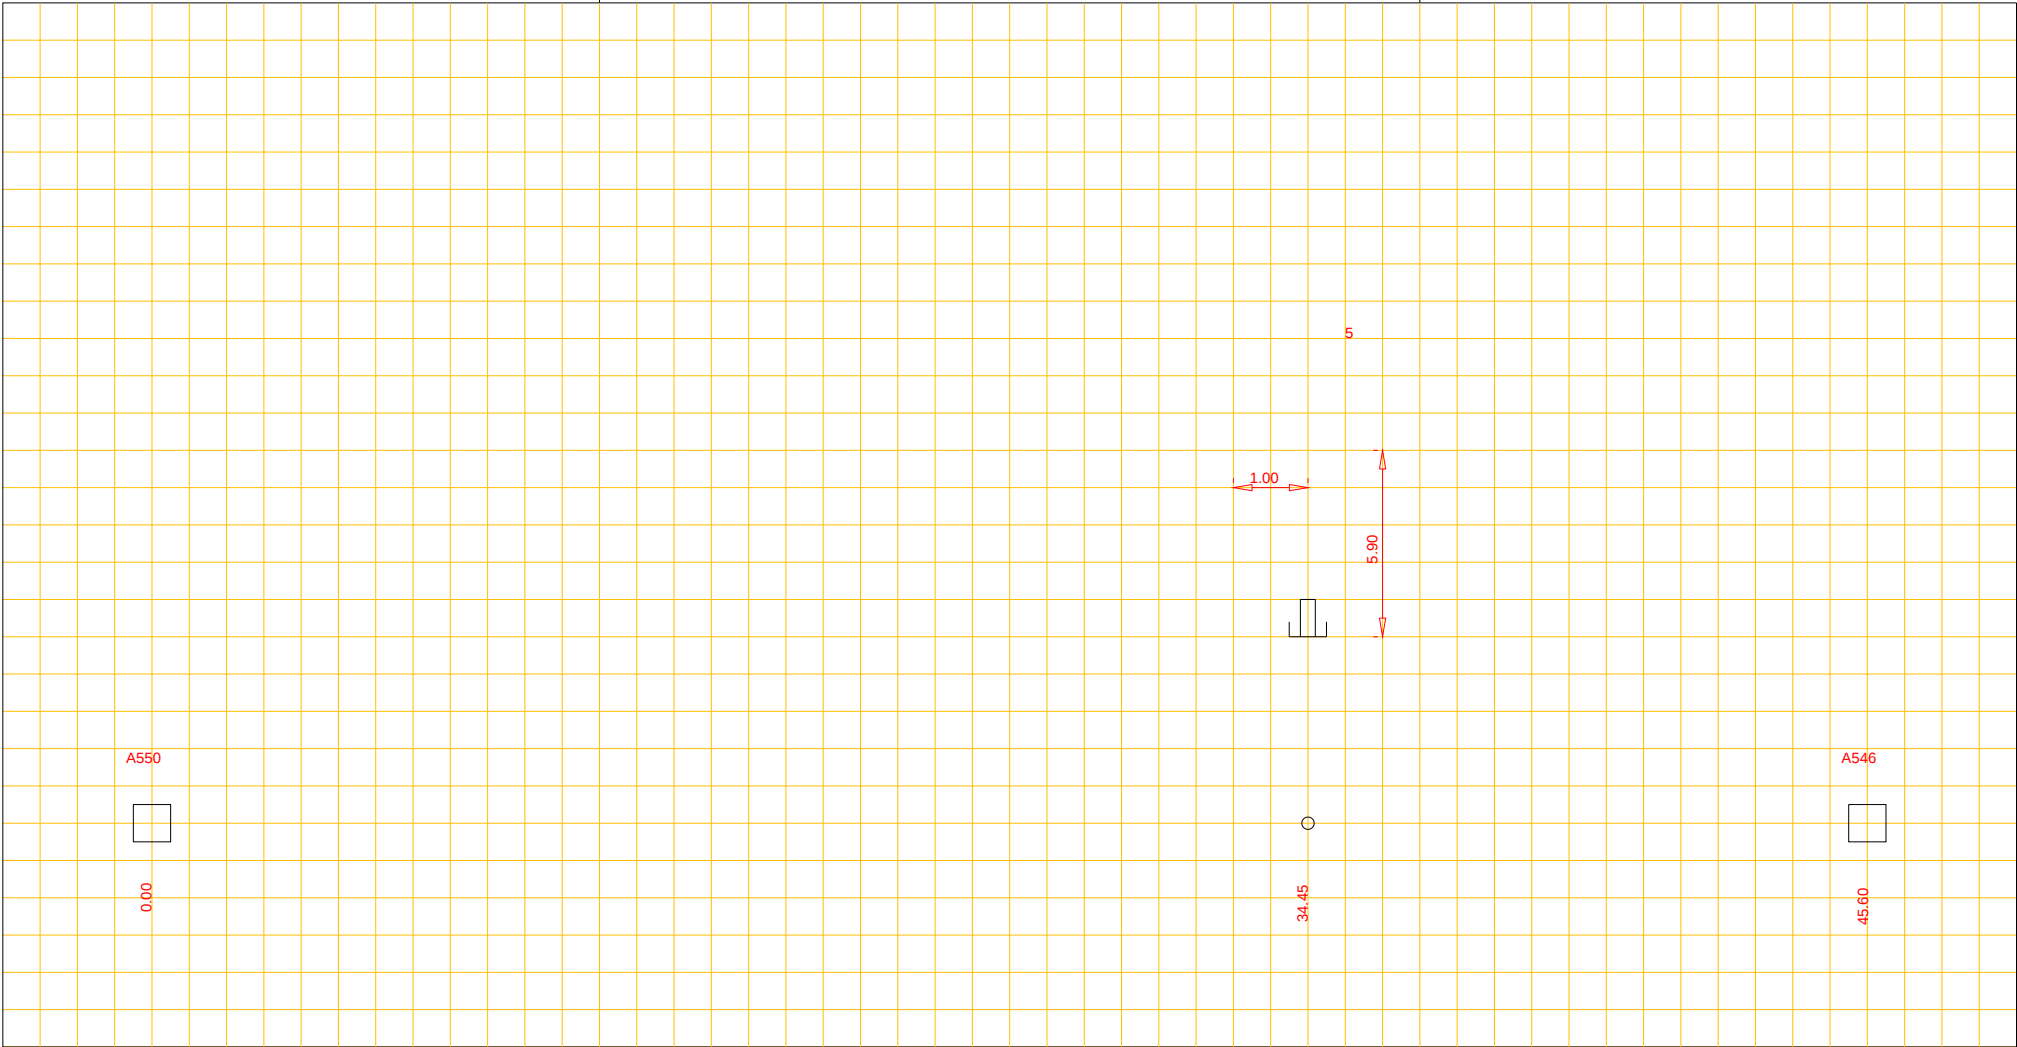

Putnummer A550
Bovenkant putdeksel t.o.v. N.A.P. m+
Binnen onderkant buis t.o.v. N.A.P. m+

beton riool, Ø 500 cm

Putnummer A546
Bovenkant putdeksel t.o.v. N.A.P. m+
Binnen onderkant buis t.o.v. N.A.P. m+