




Afd. Openbare Werken

Woonkern : ANLOO  
Straatnaam : Doornakkers  
Huisnr : 10  
Opname datum :

Rioolrevisie

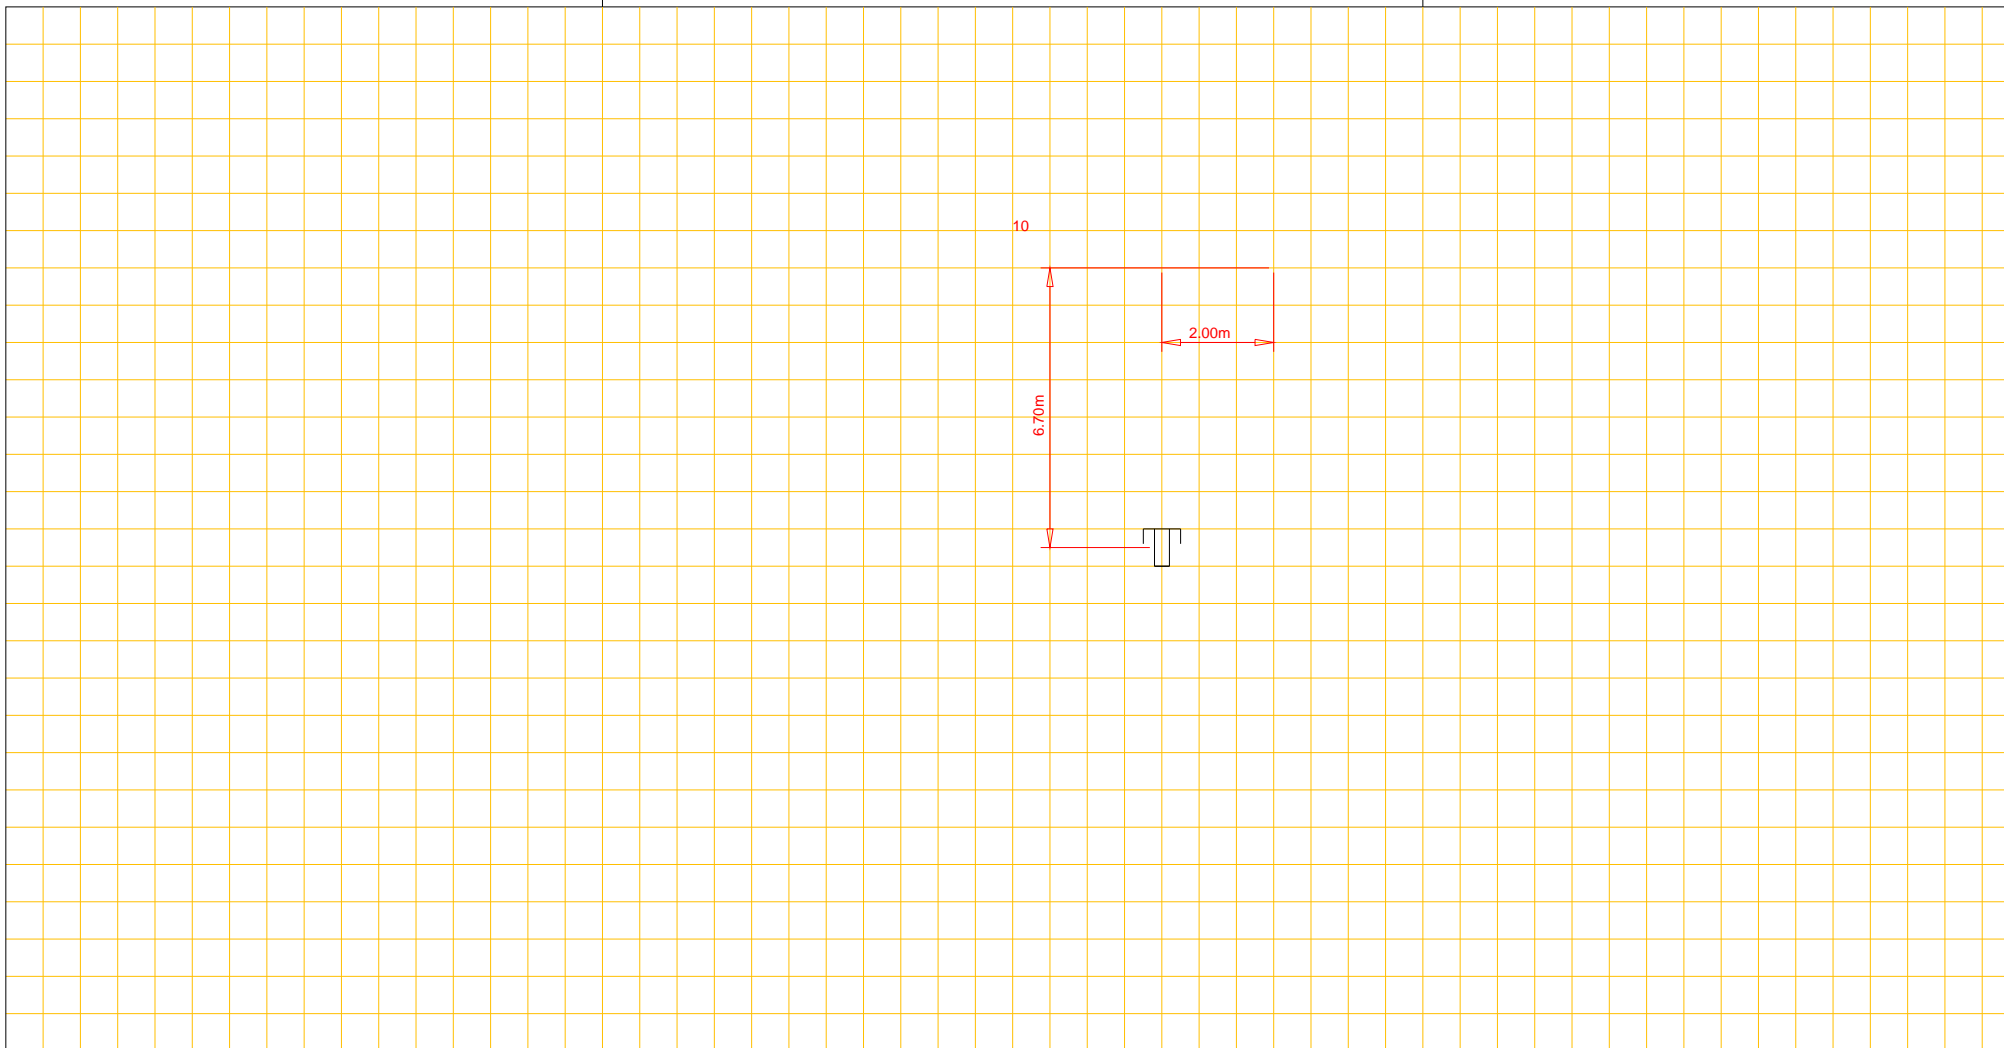

Putnummer 44  
Bovenkant putdeksel t.o.v. N.A.P. m+  
Binnen onderkant buis t.o.v. N.A.P. m+

riool, Ø cm

Putnummer 45  
Bovenkant putdeksel t.o.v. N.A.P. m+  
Binnen onderkant buis t.o.v. N.A.P. m+