




Afd. Openbare Werken

Woonkern : Gieten
Straatnaam : Dalkruid
Huisnr : 33
Opname datum :

Rioolrevisie

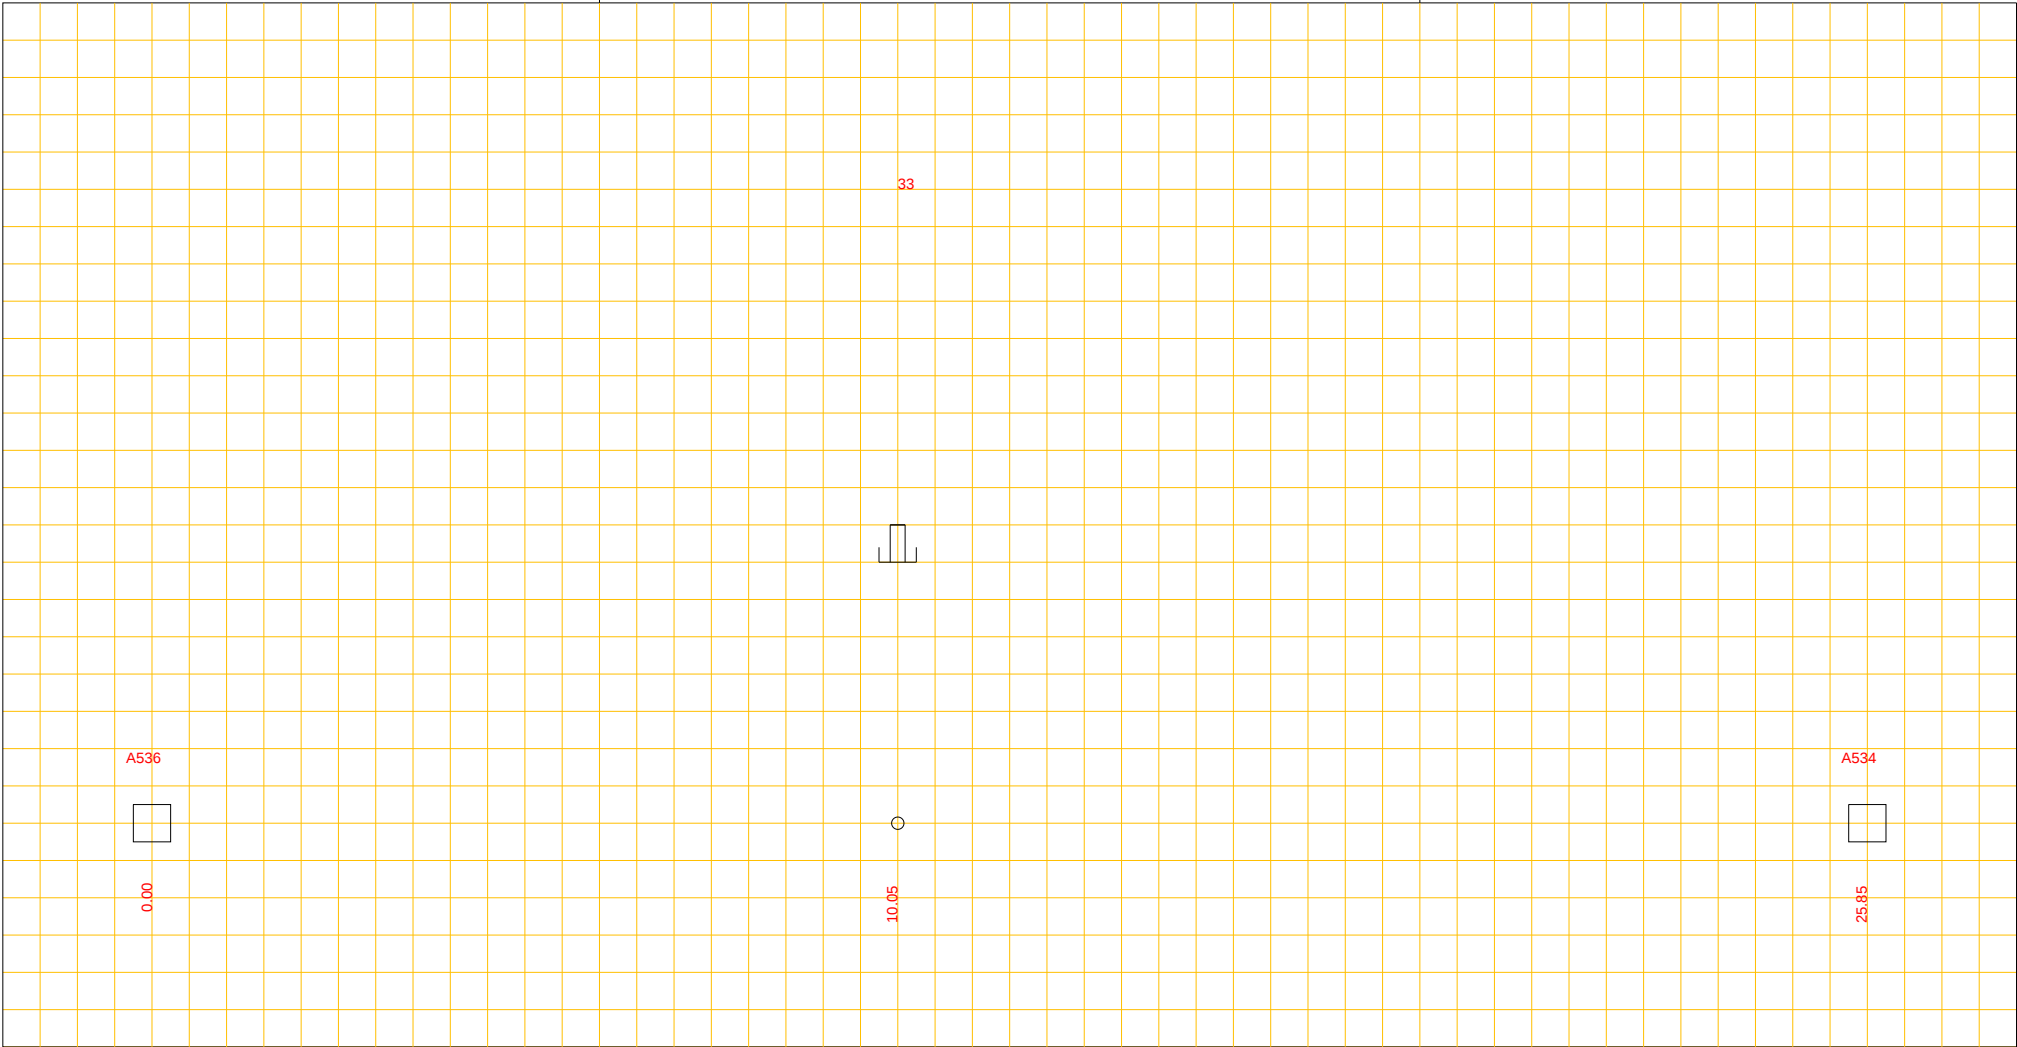

Putnummer A536
Bovenkant putdeksel t.o.v. N.A.P. m+
Binnen onderkant buis t.o.v. N.A.P. m+

beton riool, Ø 400 cm

Putnummer A534
Bovenkant putdeksel t.o.v. N.A.P. m+
Binnen onderkant buis t.o.v. N.A.P. m+