




Afd. Openbare Werken

Woonkern : Gieten  
Straatnaam : Dingspelstraat  
Huisnr : 45  
Opname datum :

Rioolrevisie

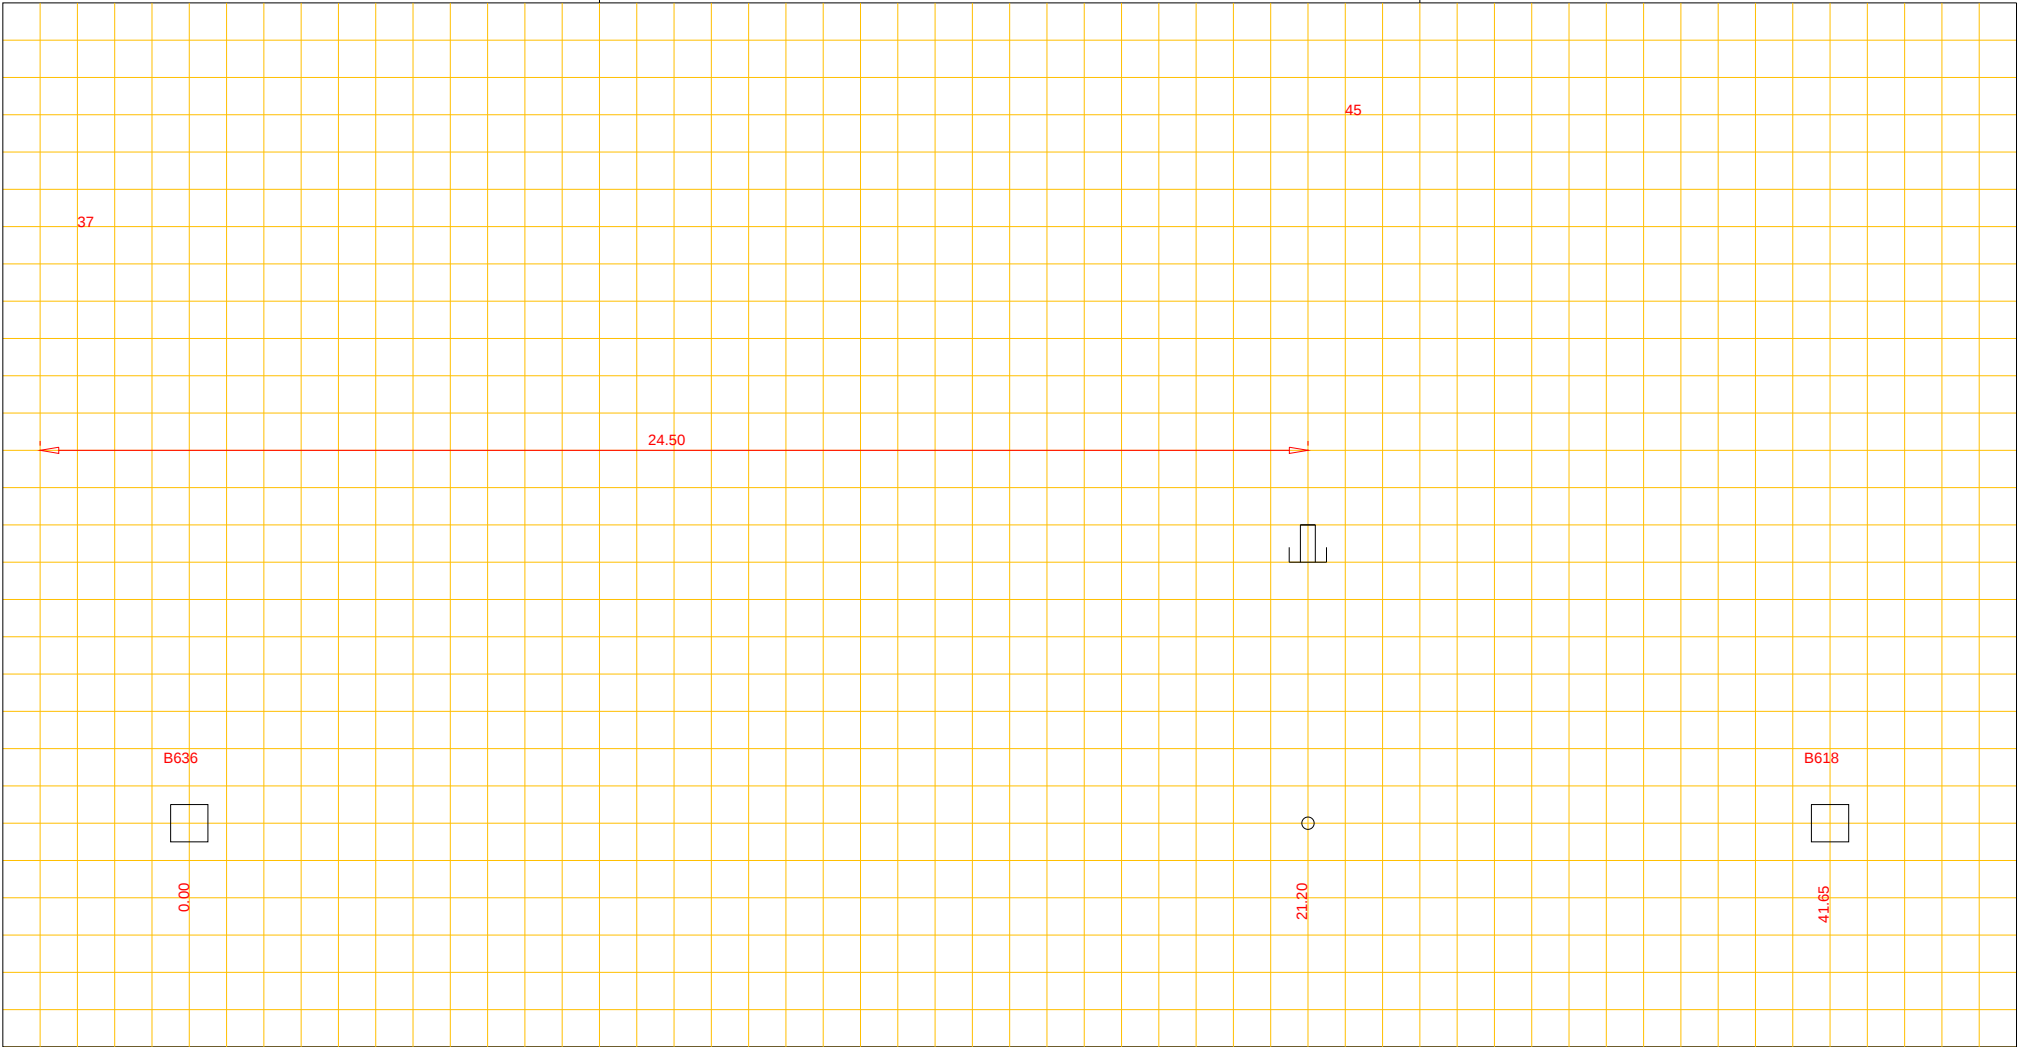

Putnummer B636  
Bovenkant putdeksel t.o.v. N.A.P. m+  
Binnen onderkant buis t.o.v. N.A.P. m+

beton riool, Ø 500 cm

Putnummer B618  
Bovenkant putdeksel t.o.v. N.A.P. m+  
Binnen onderkant buis t.o.v. N.A.P. m+