


Woonkern : Schipborg
 Straatnaam : Borgweg
 Huisnr : 35
 Opname datum : 23-9-2023

Rioldrevisie

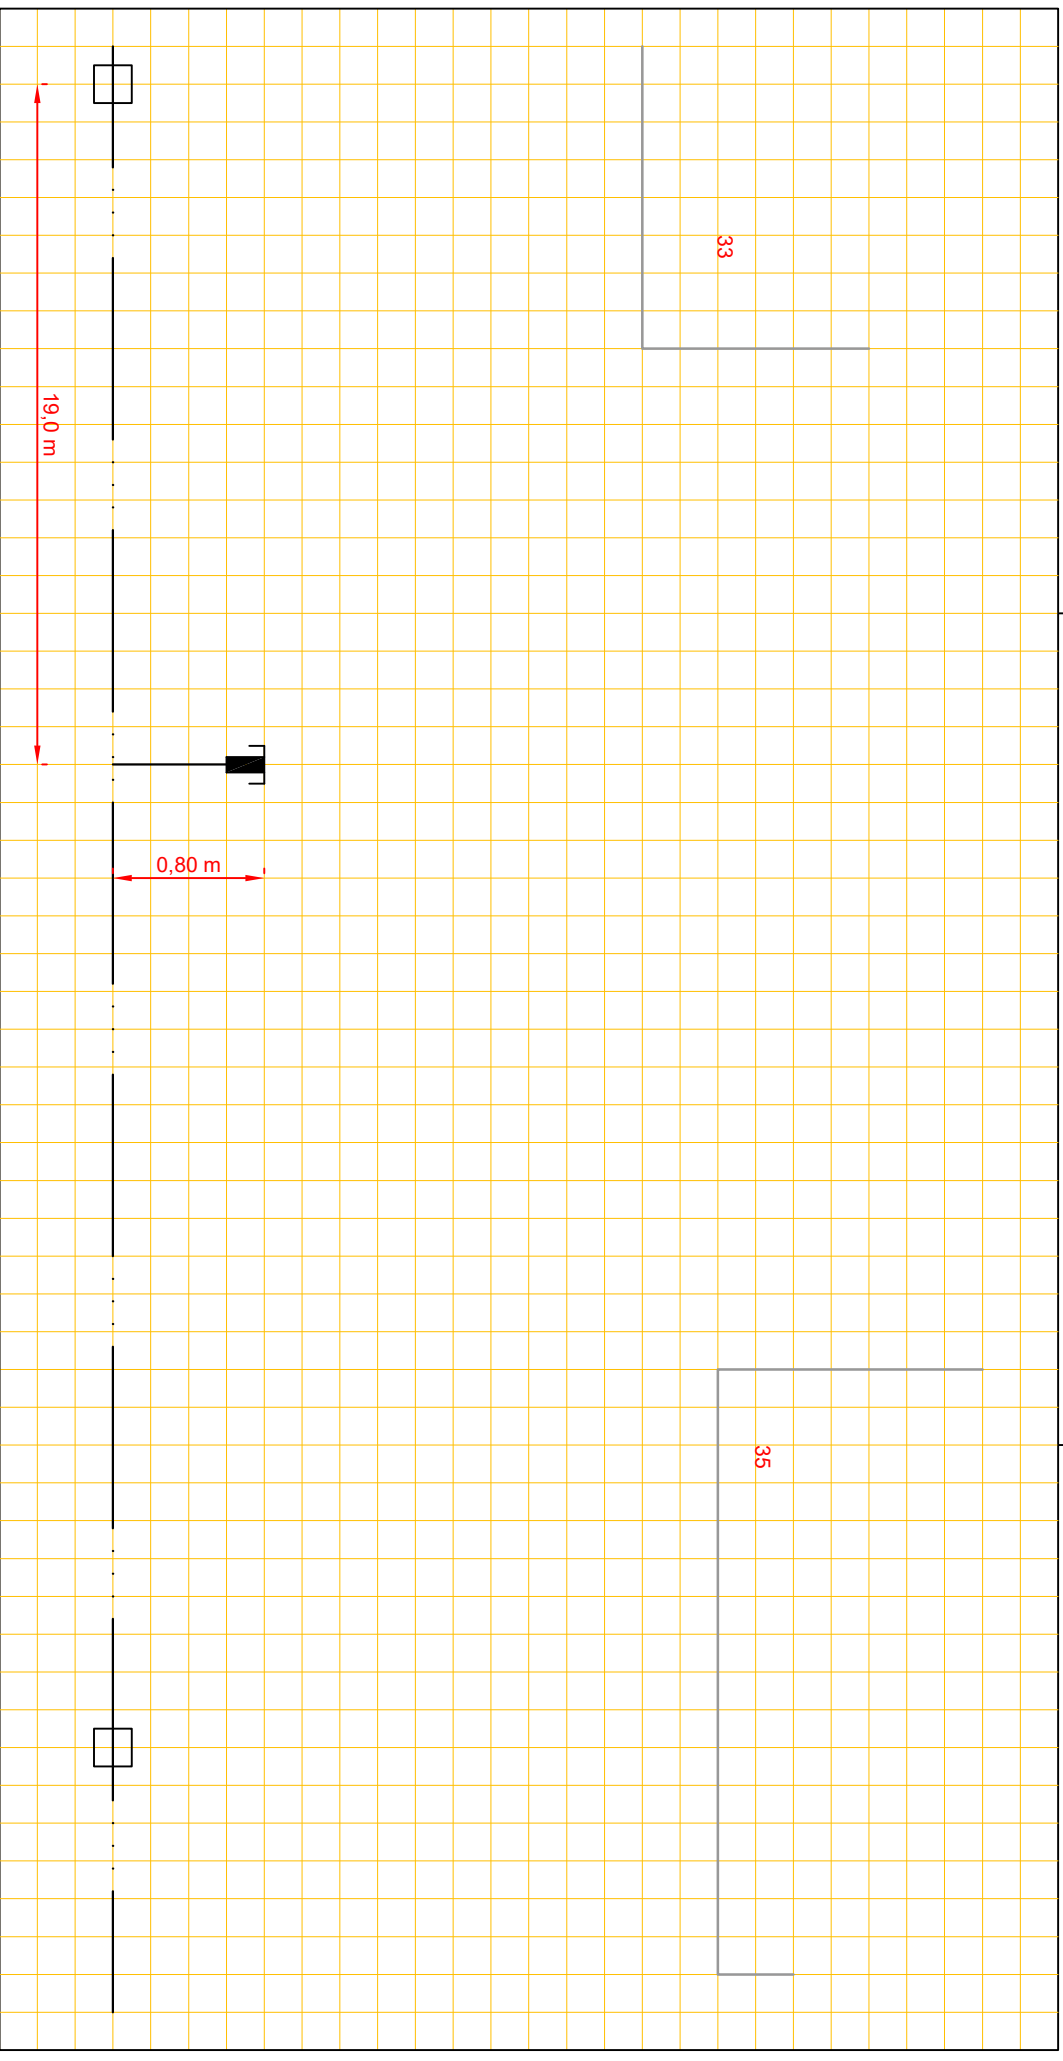

Putnummer
 Bovenkant putdeksel
 Binnen onderkant buis

t.o.v. N.A.P.
 t.o.v. N.A.P.

m+
 m+

riool, Ø cm

Putnummer
 Bovenkant putdeksel
 Binnen onderkant buis

t.o.v. N.A.P.
 t.o.v. N.A.P.

m+
 m+