




Afd. Openbare Werken

Woonkern : Gasselternijveen
Straatnaam : Hoofdstraat
Huisnr : 181
Opname datum : 17-01-2007

Rioolrevisie

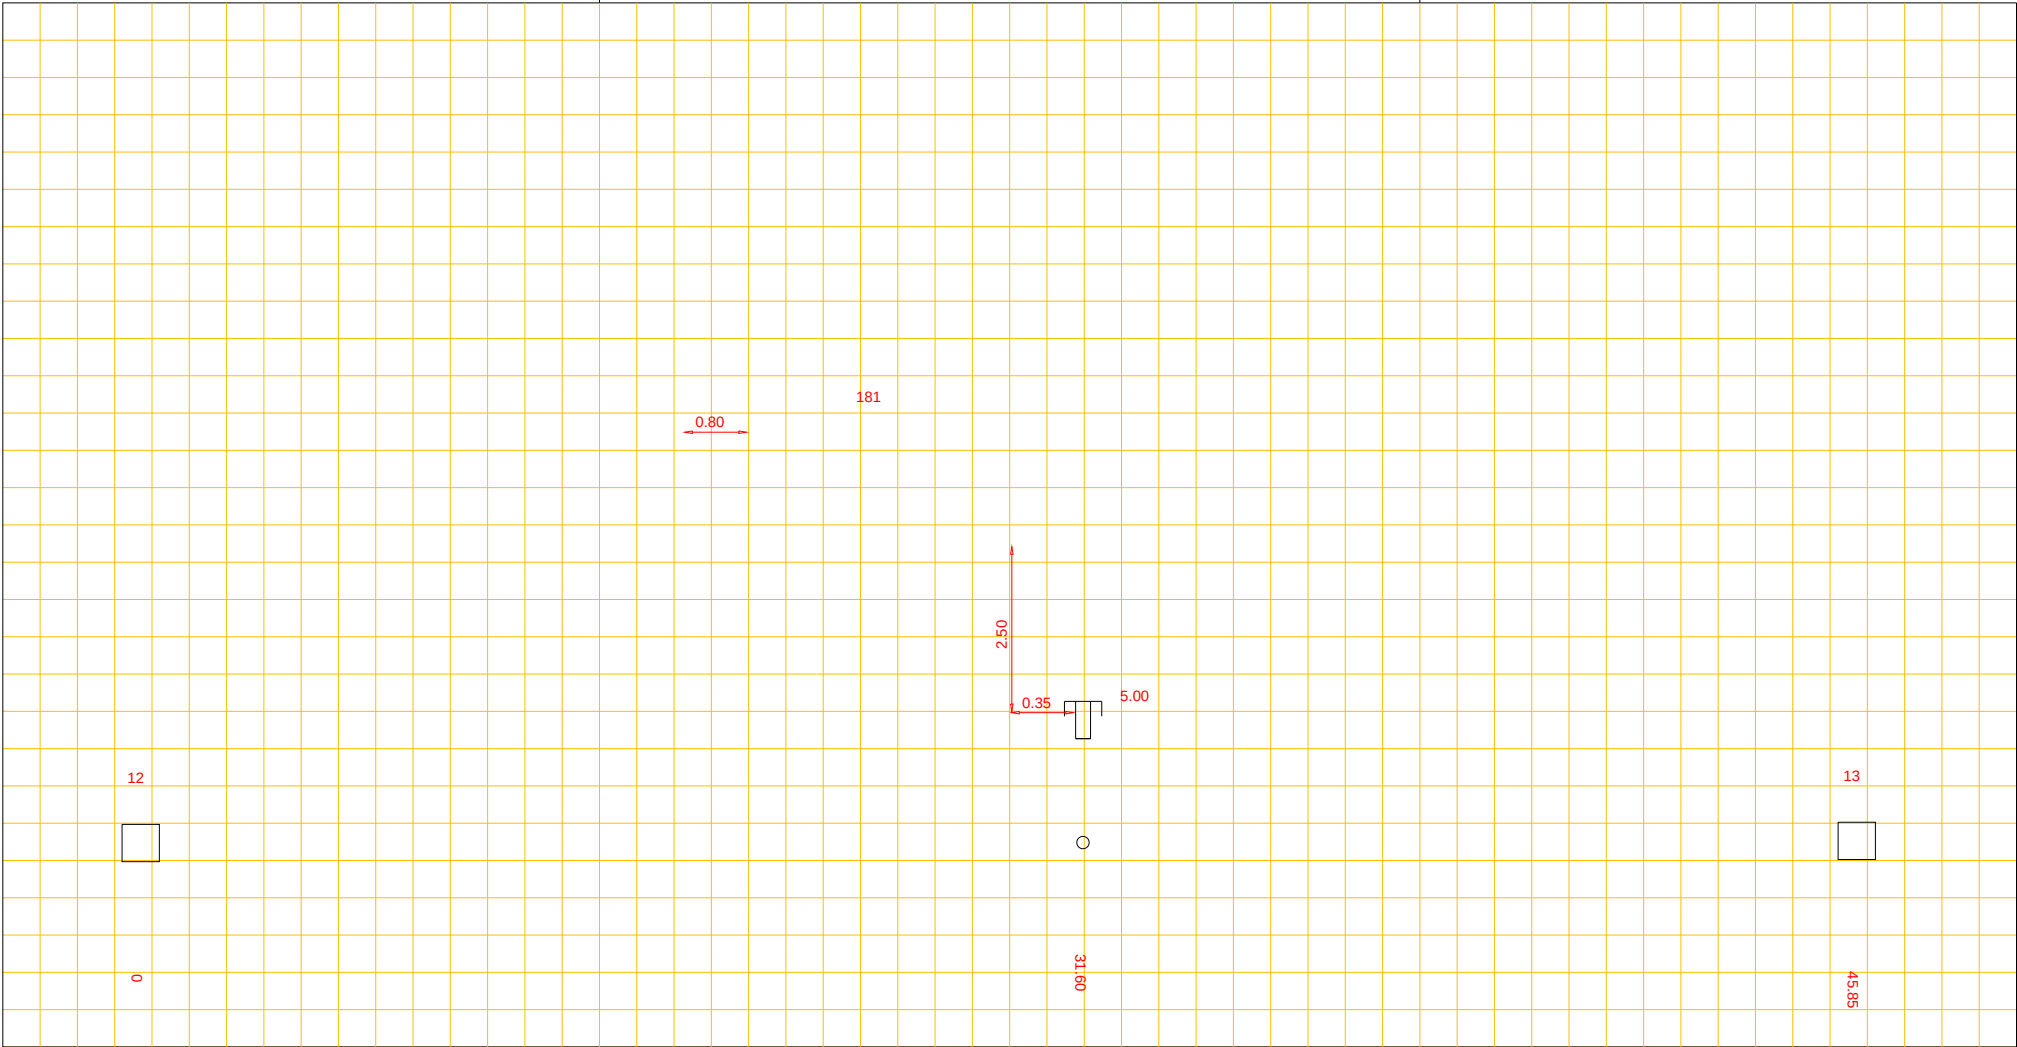

Putnummer	12
Bovenkant putdeksel	t.o.v. N.A.P. 4.20 m+
Binnen onderkant buis	t.o.v. N.A.P. ? m+

PVC riool, Ø 31.5 cm

Putnummer	13
Bovenkant putdeksel	t.o.v. N.A.P. 4.11 m+
Binnen onderkant buis	t.o.v. N.A.P. ? m+