


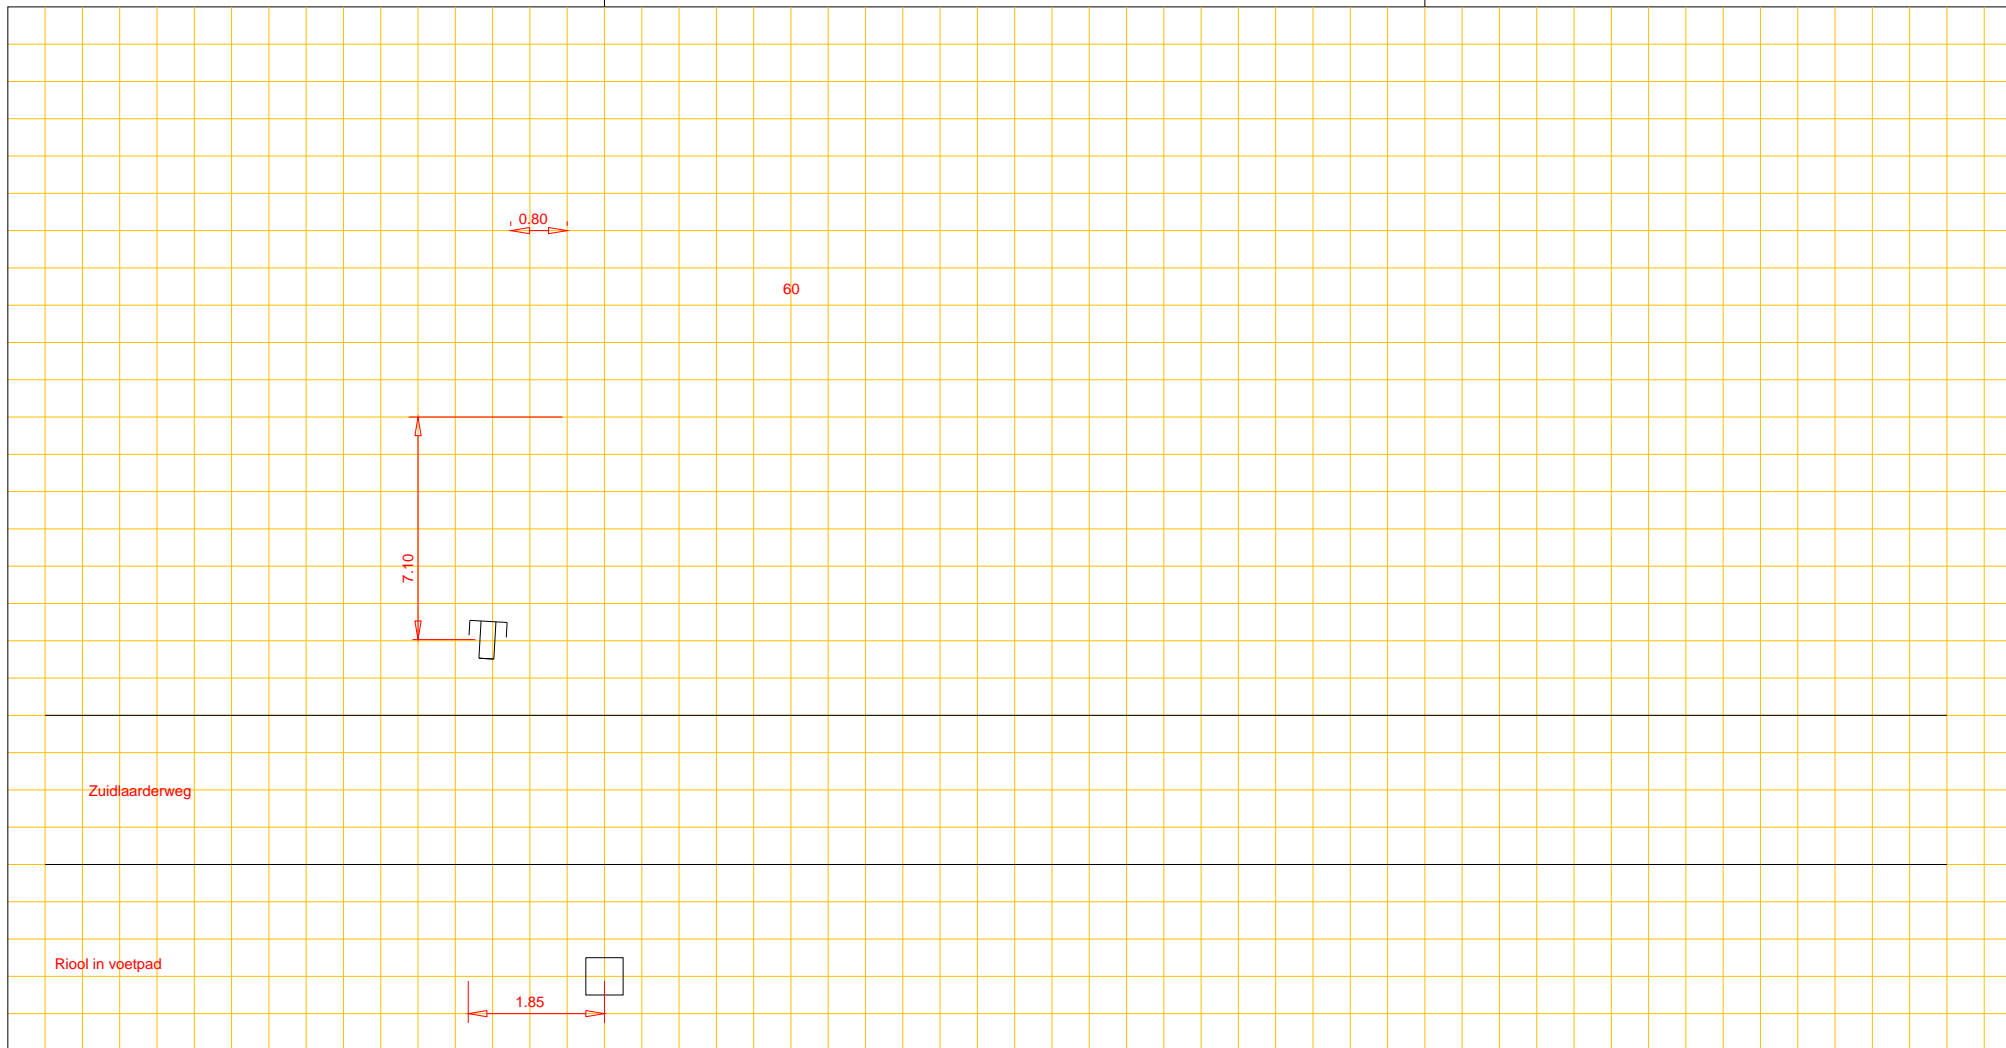

Afd. Openbare Werken

Woonkern : ANNEN
Straatnaam : Zuidlaarderweg
Huisnr : 60
Opname datum : 9 juli 1974

Rioolrevisie



Putnummer

Bovenkant putdeksel

Binnen onderkant buis

t.o.v. N.A.P.

t.o.v. N.A.P.

m+

m+

riool, Ø

cm

Putnummer

Bovenkant putdeksel

Binnen onderkant buis

t.o.v. N.A.P.

t.o.v. N.A.P.

m+

m+