




Afd. Openbare Werken

Woonkern : Gieten  
Straatnaam : Ekkelwal  
Huisnr : 2  
Opname datum :

Rioolrevisie

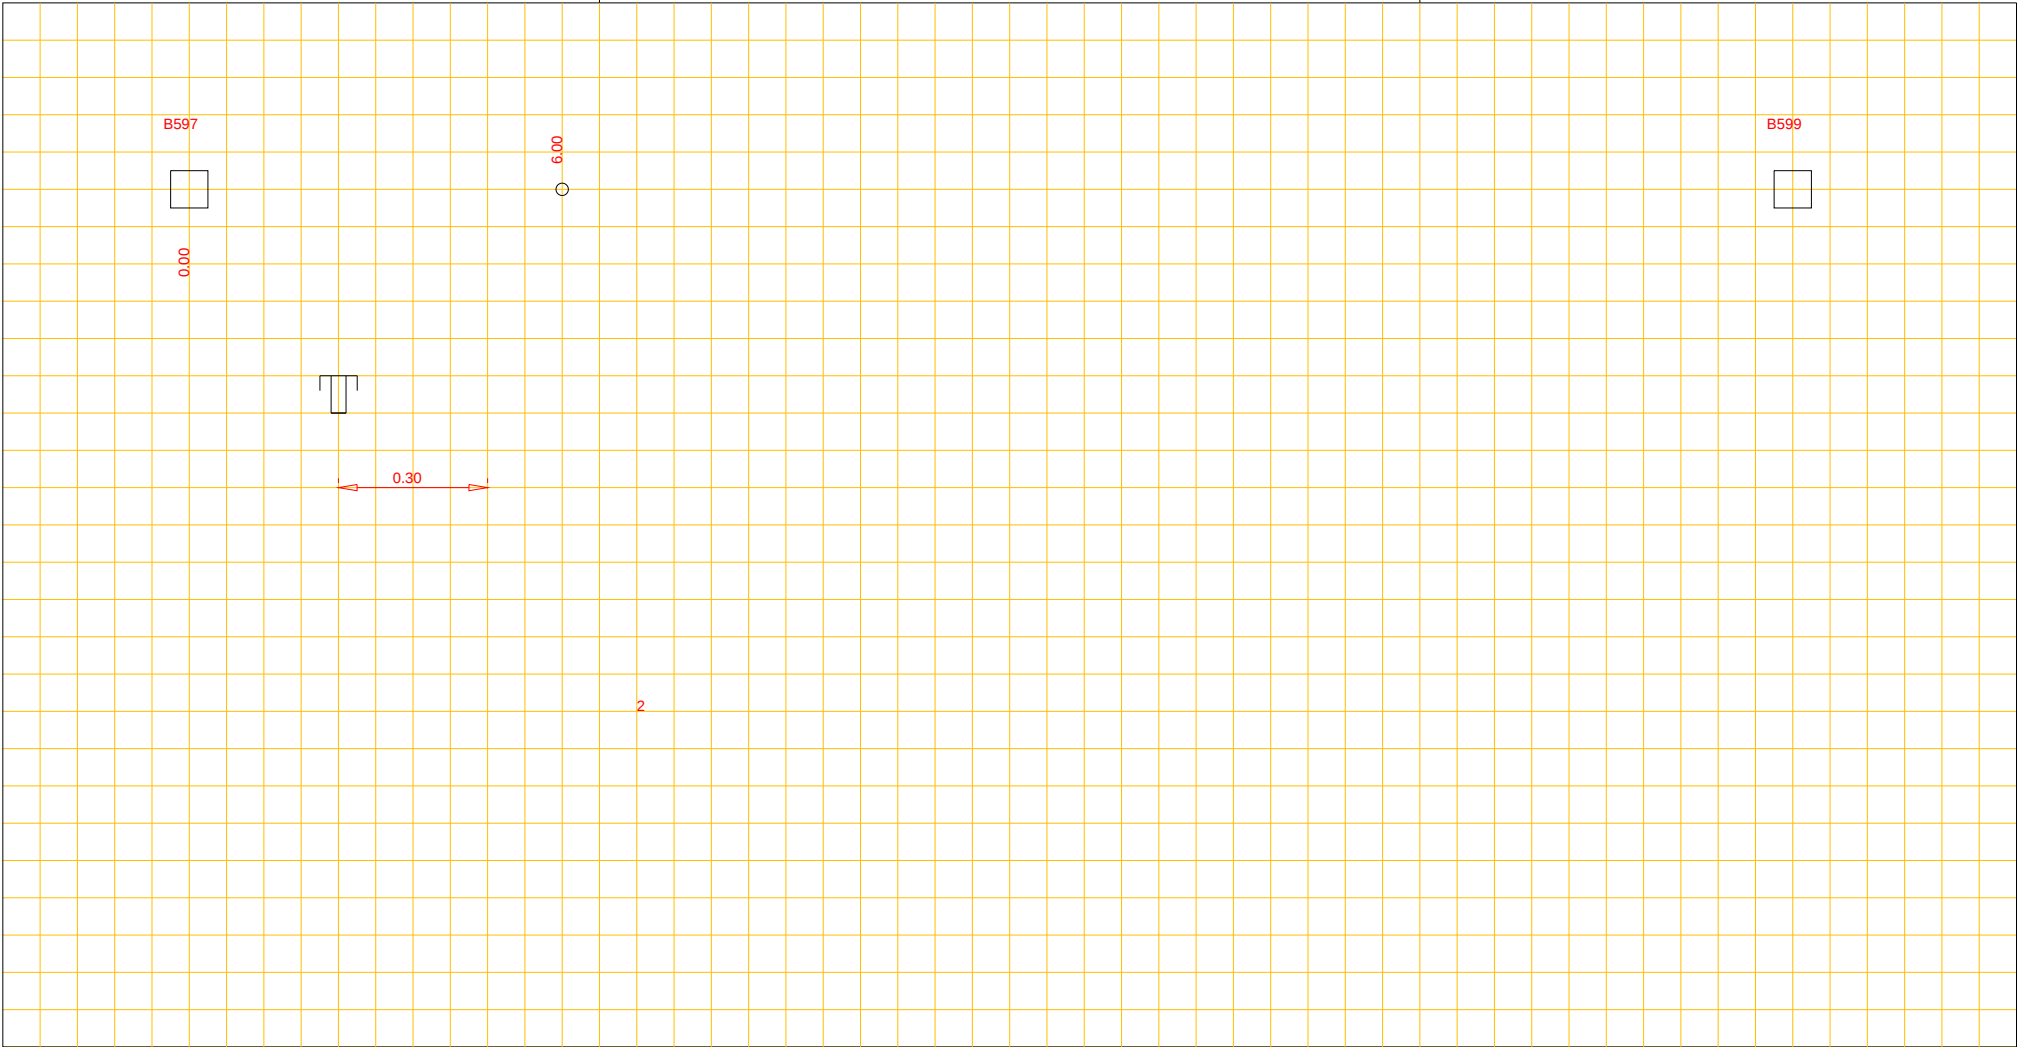

Putnummer B597  
Bovenkant putdeksel t.o.v. N.A.P. m+  
Binnen onderkant buis t.o.v. N.A.P. m+

pvc riool, Ø 200 cm

Putnummer B599  
Bovenkant putdeksel t.o.v. N.A.P. m+  
Binnen onderkant buis t.o.v. N.A.P. m+