




Afd. Openbare Werken

Woonkern : ANNEN
Straatnaam : Zuidlaarderweg
Huisnr : 102
Opname datum : 4 december 1964

Rioolrevisie

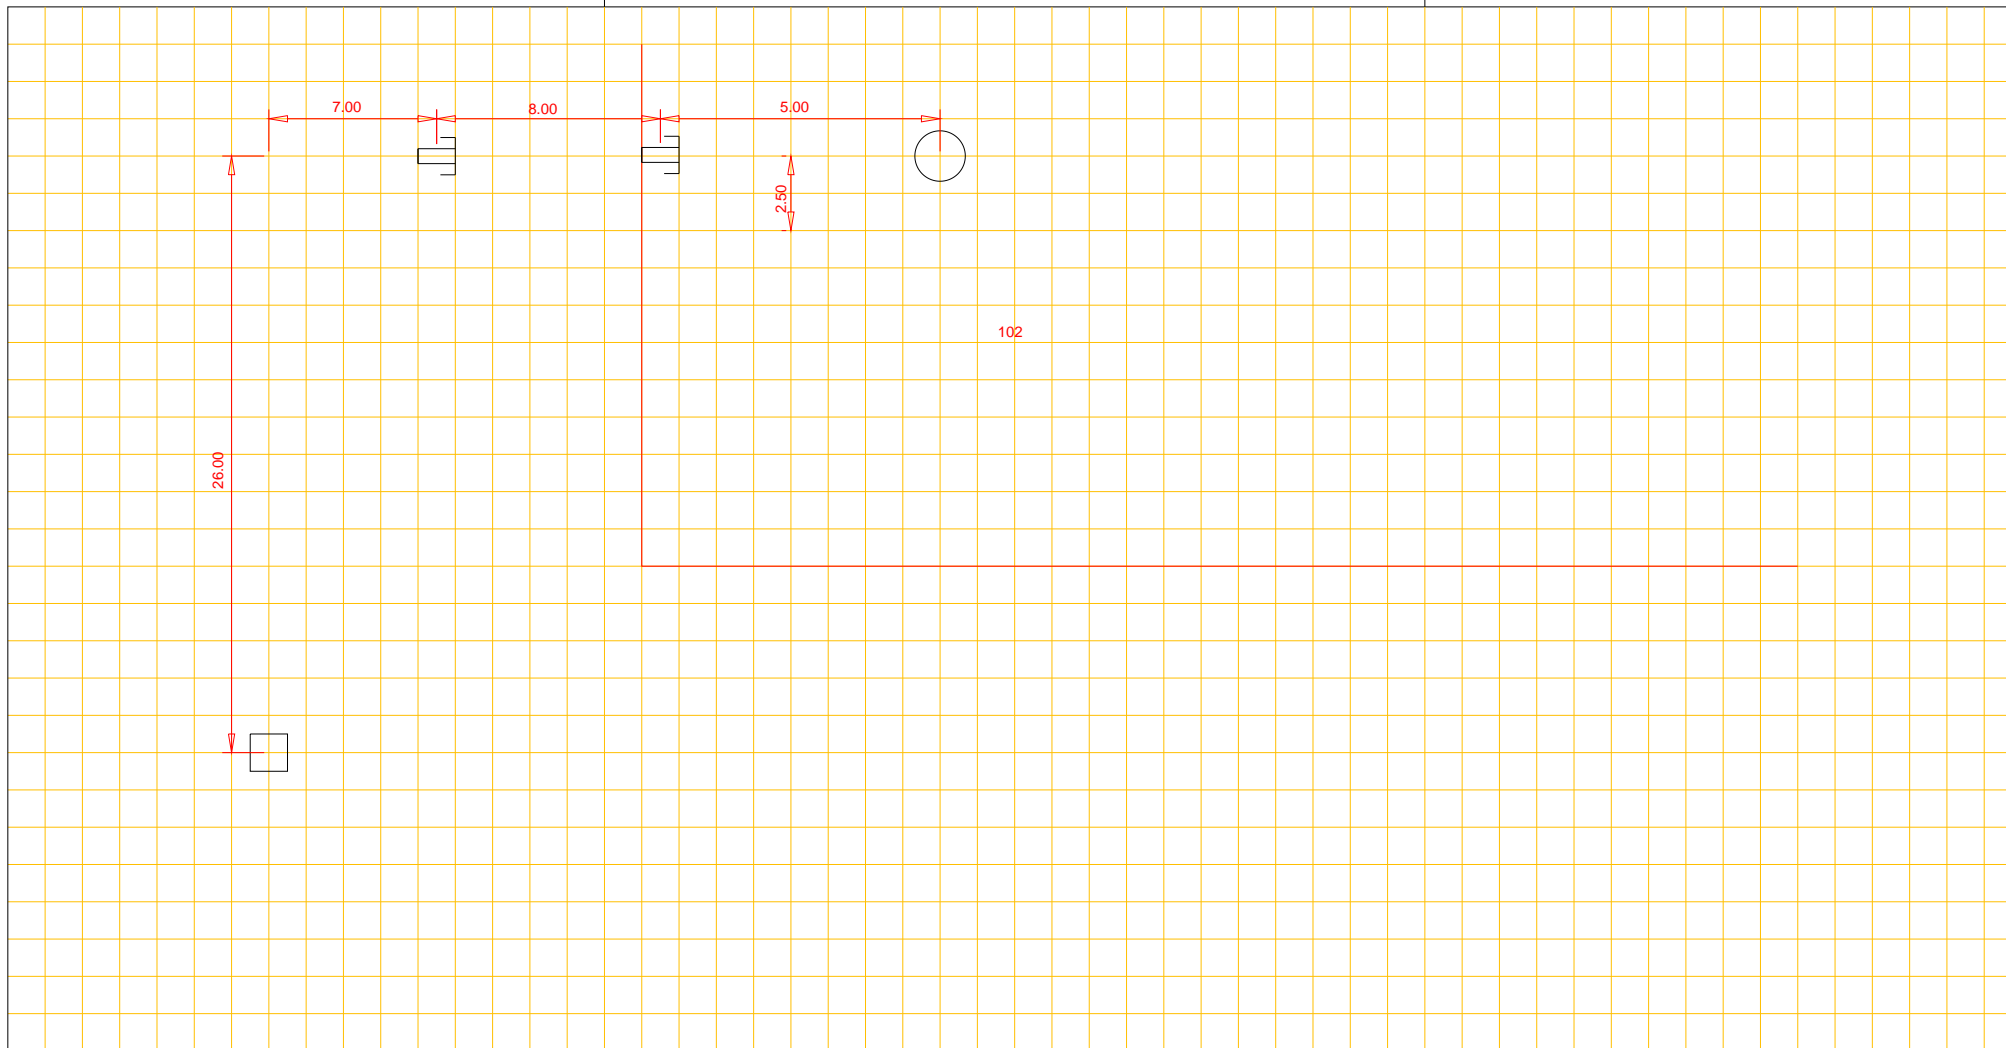

Putnummer		
Bovenkant putdeksel	t.o.v. N.A.P.	m+
Binnen onderkant buis	t.o.v. N.A.P.	m+

riool, Ø cm

Putnummer		
Bovenkant putdeksel	t.o.v. N.A.P.	m+
Binnen onderkant buis	t.o.v. N.A.P.	m+