




Afd. Openbare Werken

Woonkern : ANLOO
Straatnaam : Kerkbrink
Huisnr : 1
Opname datum :

Rioolrevisie

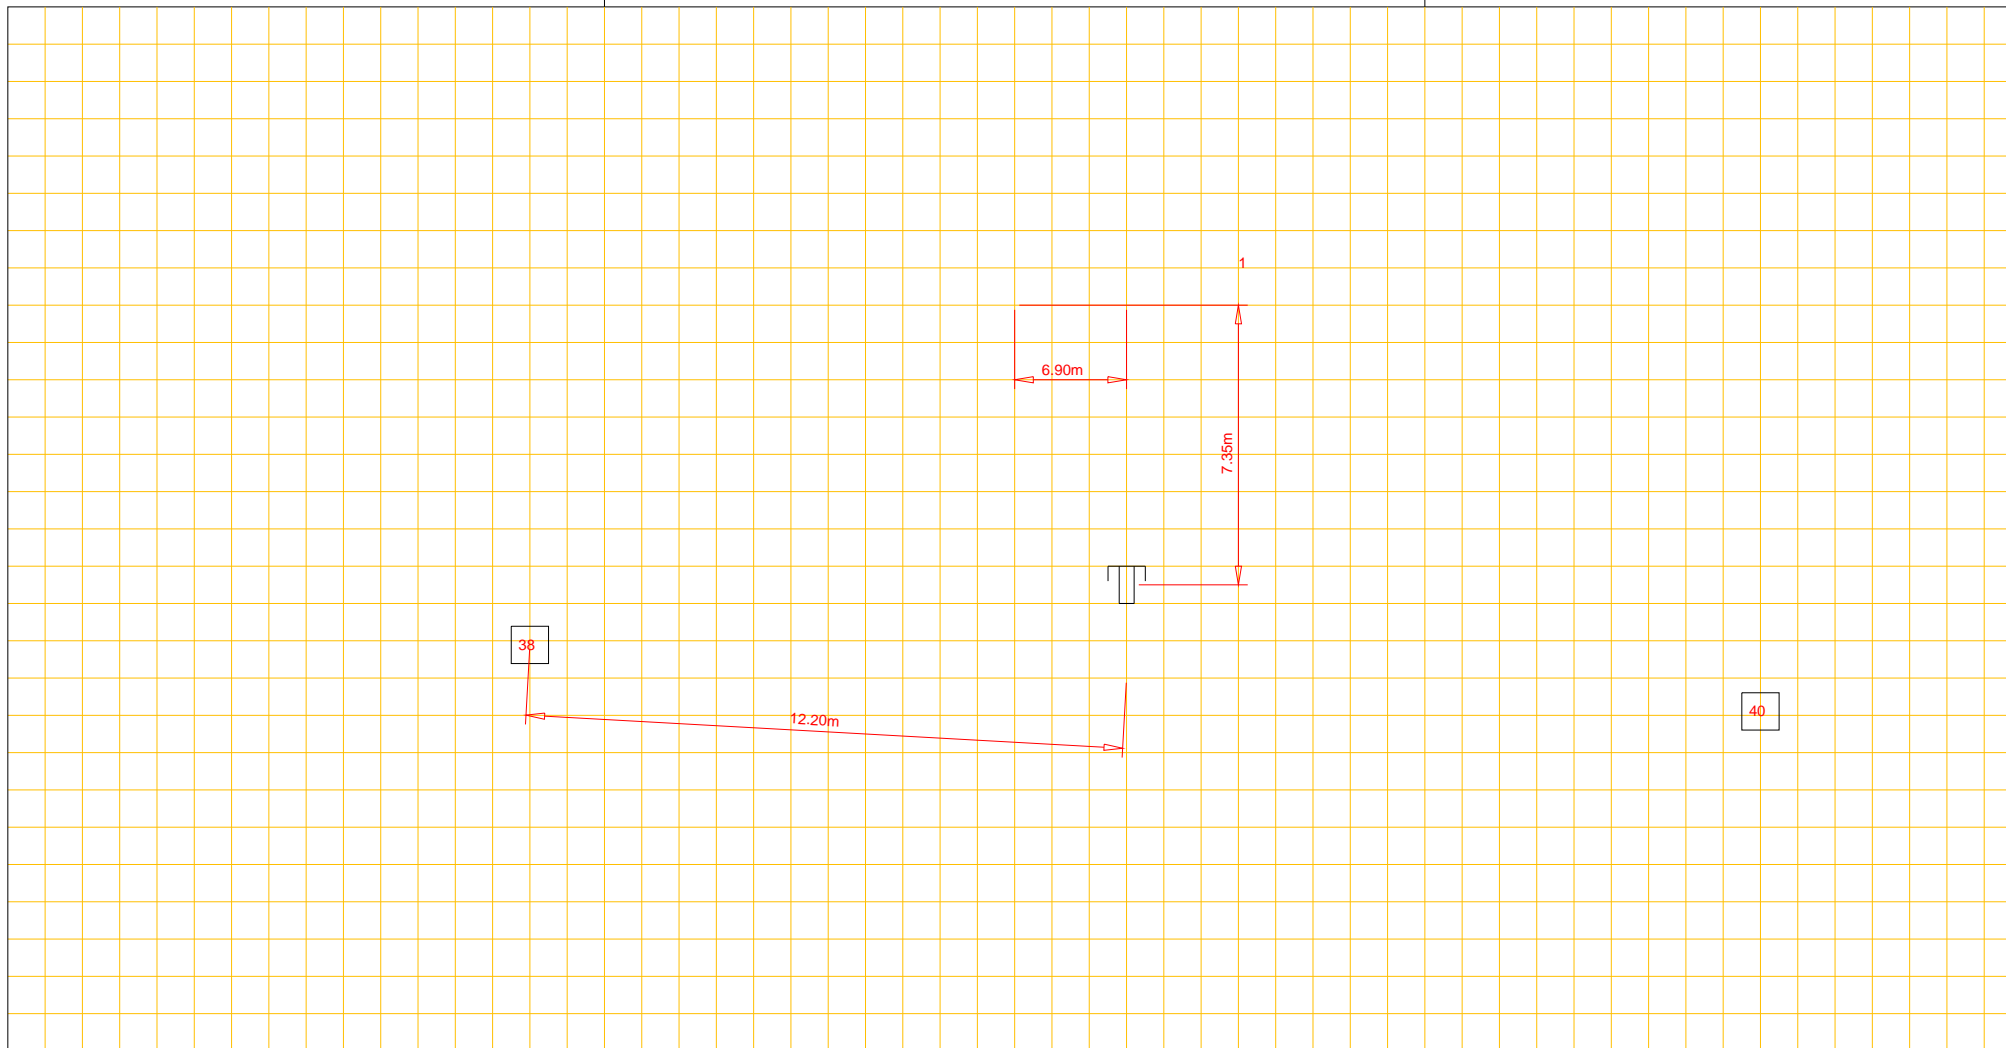

Putnummer	53		
Bovenkant putdeksel	t.o.v. N.A.P.	m+	
Binnen onderkant buis	t.o.v. N.A.P.	m+	

riool, Ø cm

Putnummer	54		
Bovenkant putdeksel	t.o.v. N.A.P.	m+	
Binnen onderkant buis	t.o.v. N.A.P.	m+	