




Afd. Openbare Werken

Woonkern : ANLOO
Straatnaam : Annerweg
Huisnr : 37
Opname datum :

Rioolrevisie

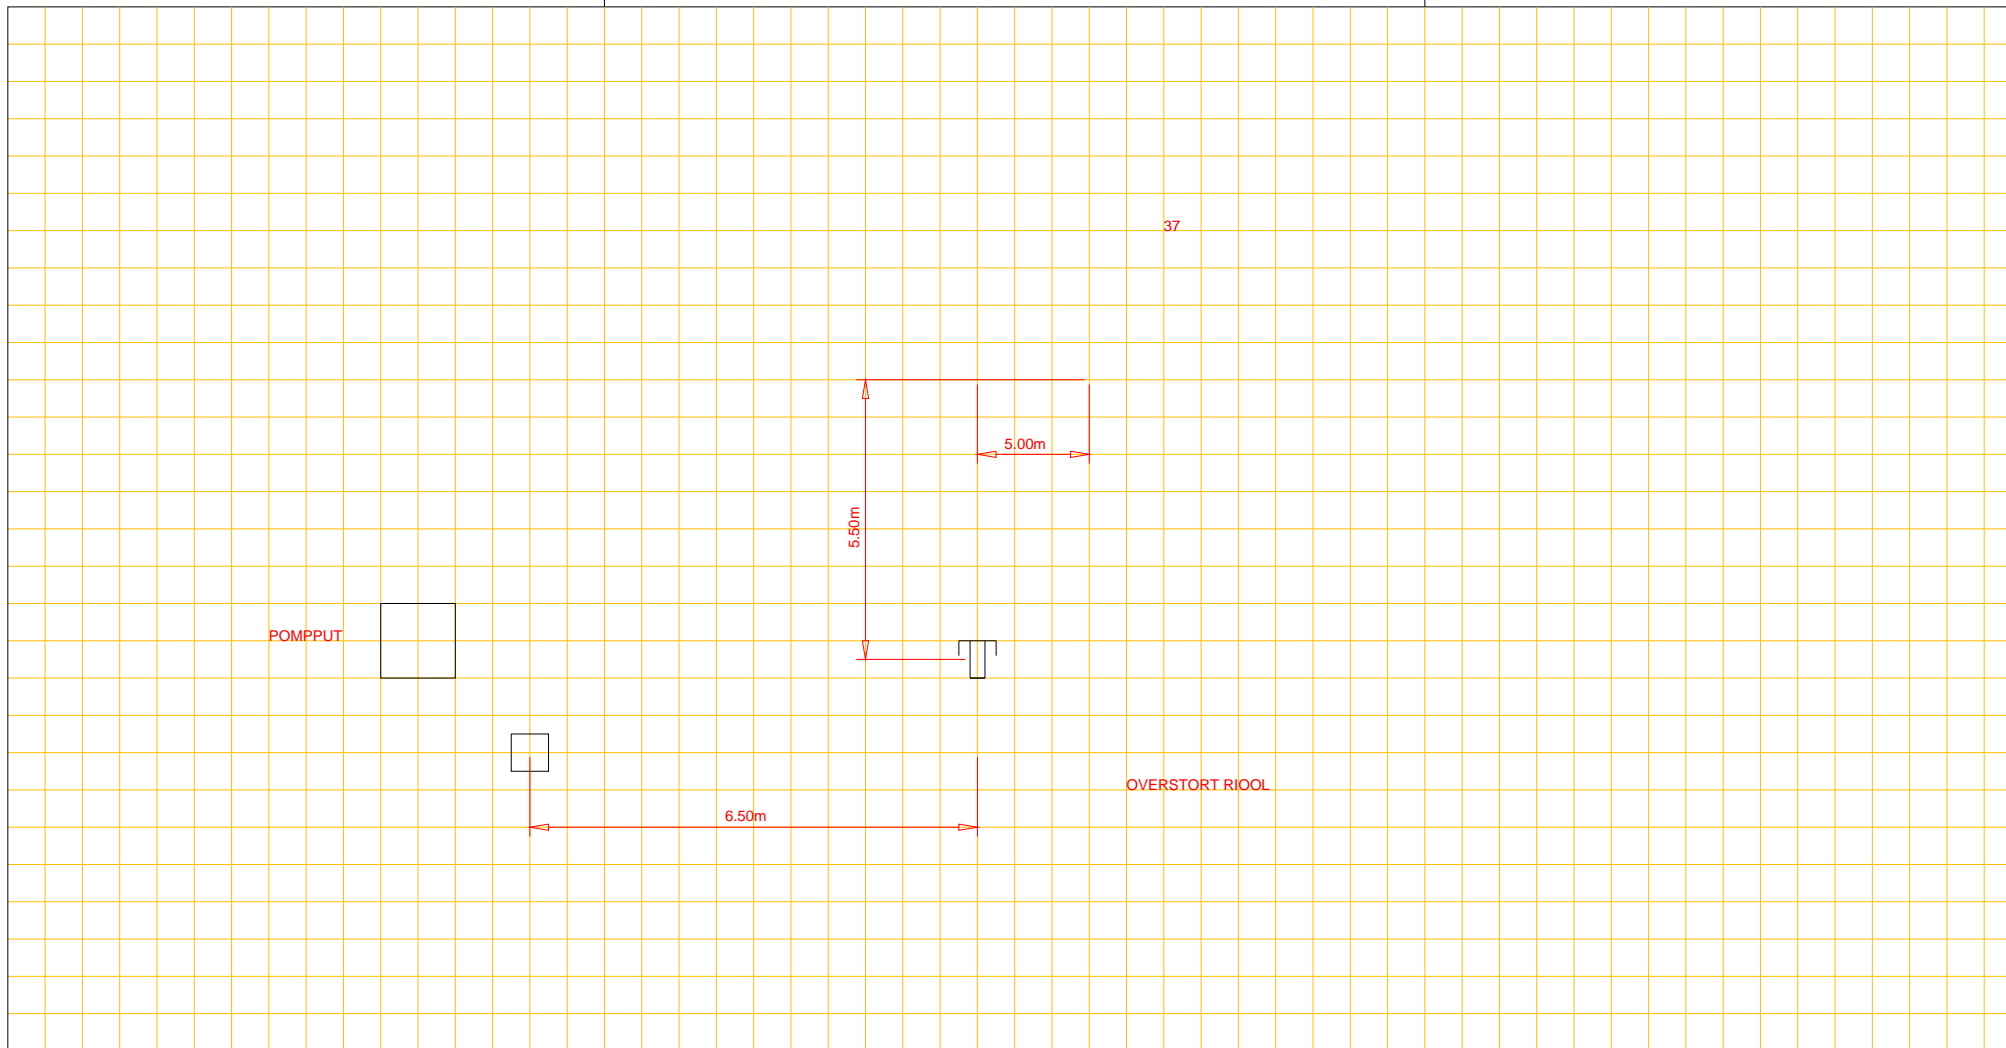

Putnummer	2B		
Bovenkant putdeksel		t.o.v. N.A.P.	m+
Binnen onderkant buis		t.o.v. N.A.P.	m+

riool, Ø cm

Putnummer	3		
Bovenkant putdeksel		t.o.v. N.A.P.	m+
Binnen onderkant buis		t.o.v. N.A.P.	m+