




Afd. Openbare Werken

Woonkern : Gieterveen
Straatnaam : veenakkers
Huisnr : 19
Opname datum : 26-09-2013

Rioolrevisie

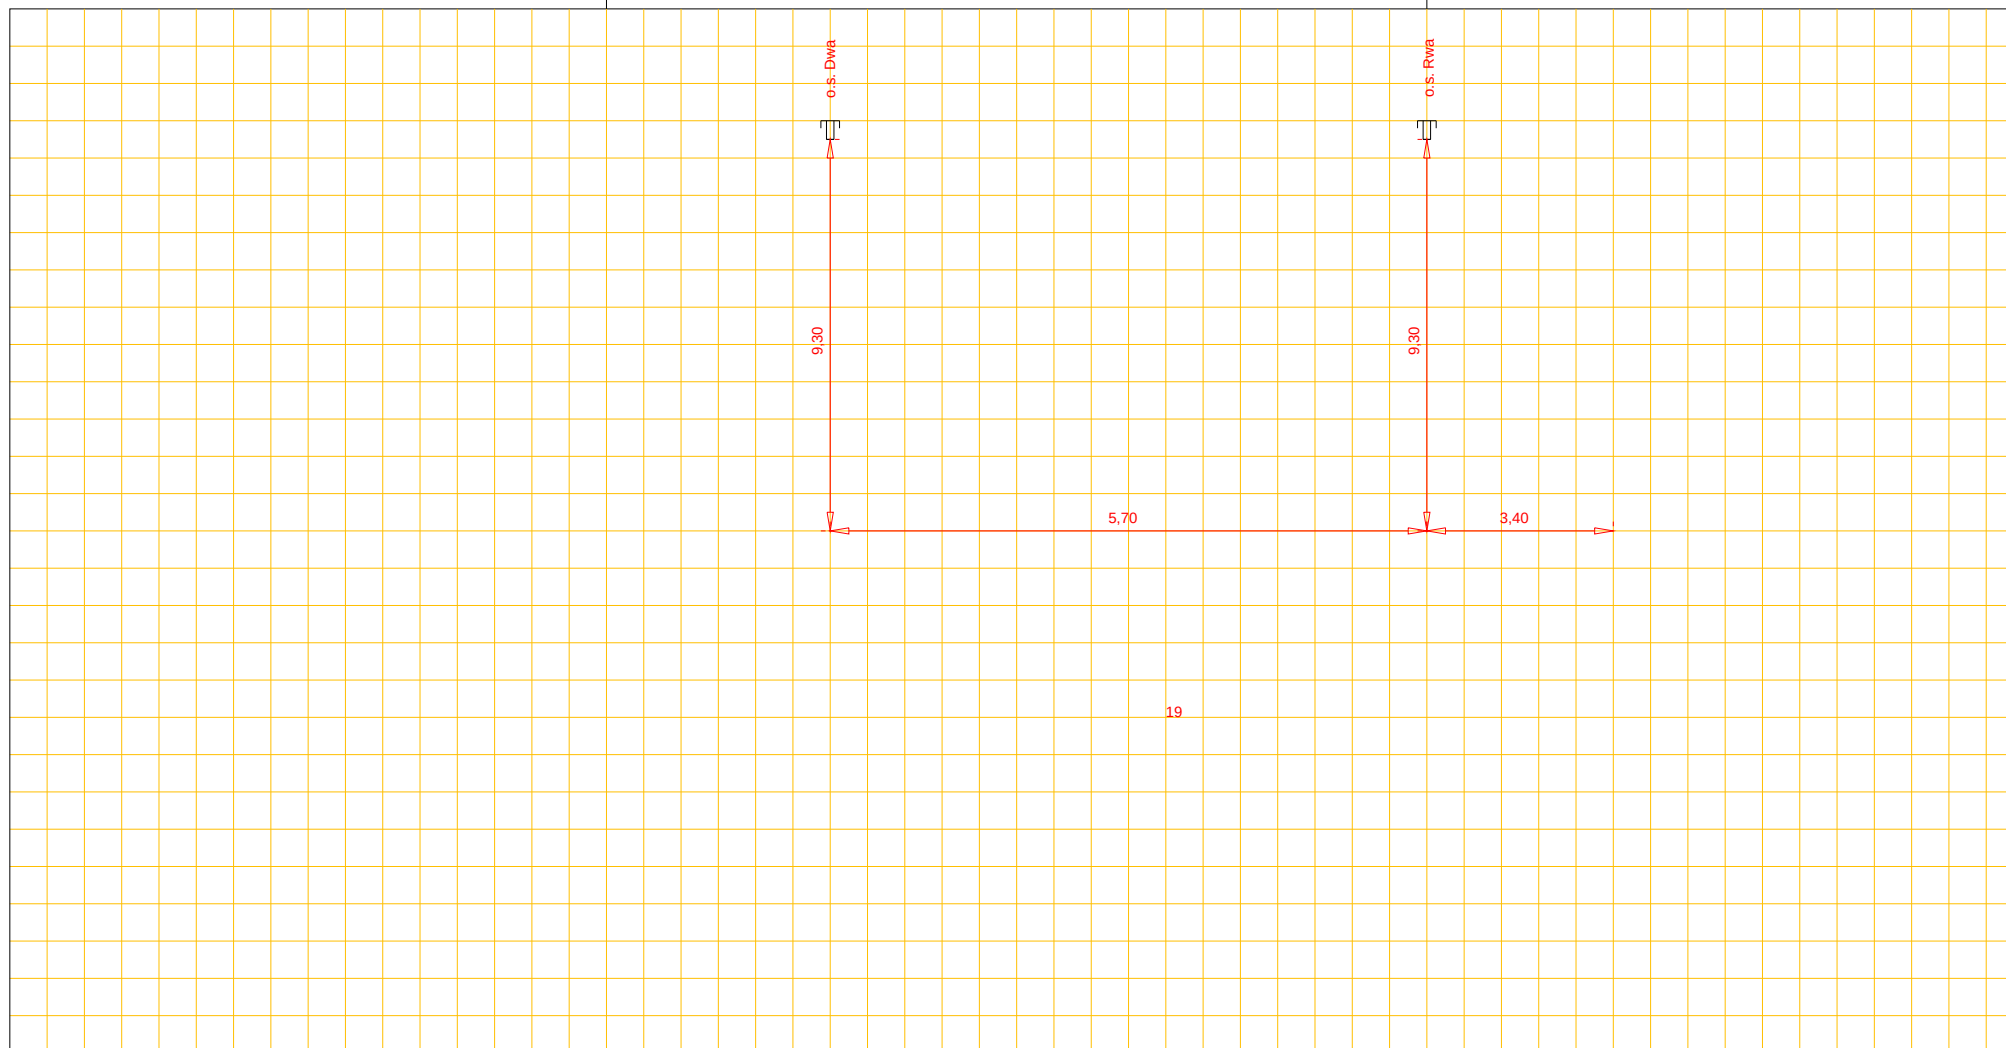

Putnummer 415
Bovenkant putdeksel t.o.v. N.A.P. 3,55+ m+
Binnen onderkant buis t.o.v. N.A.P. 1,89+ m+

Pvc riool, Ø 31,5 cm

Putnummer 416
Bovenkant putdeksel t.o.v. N.A.P. 3,50+ m+
Binnen onderkant buis t.o.v. N.A.P. 1,94+ m+