




Afd. Openbare Werken

Woonkern : Gasselternijveen
Straatnaam : Parallelweg
Huisnr : 16
Opname datum : 30-10-2007

Rioolrevisie

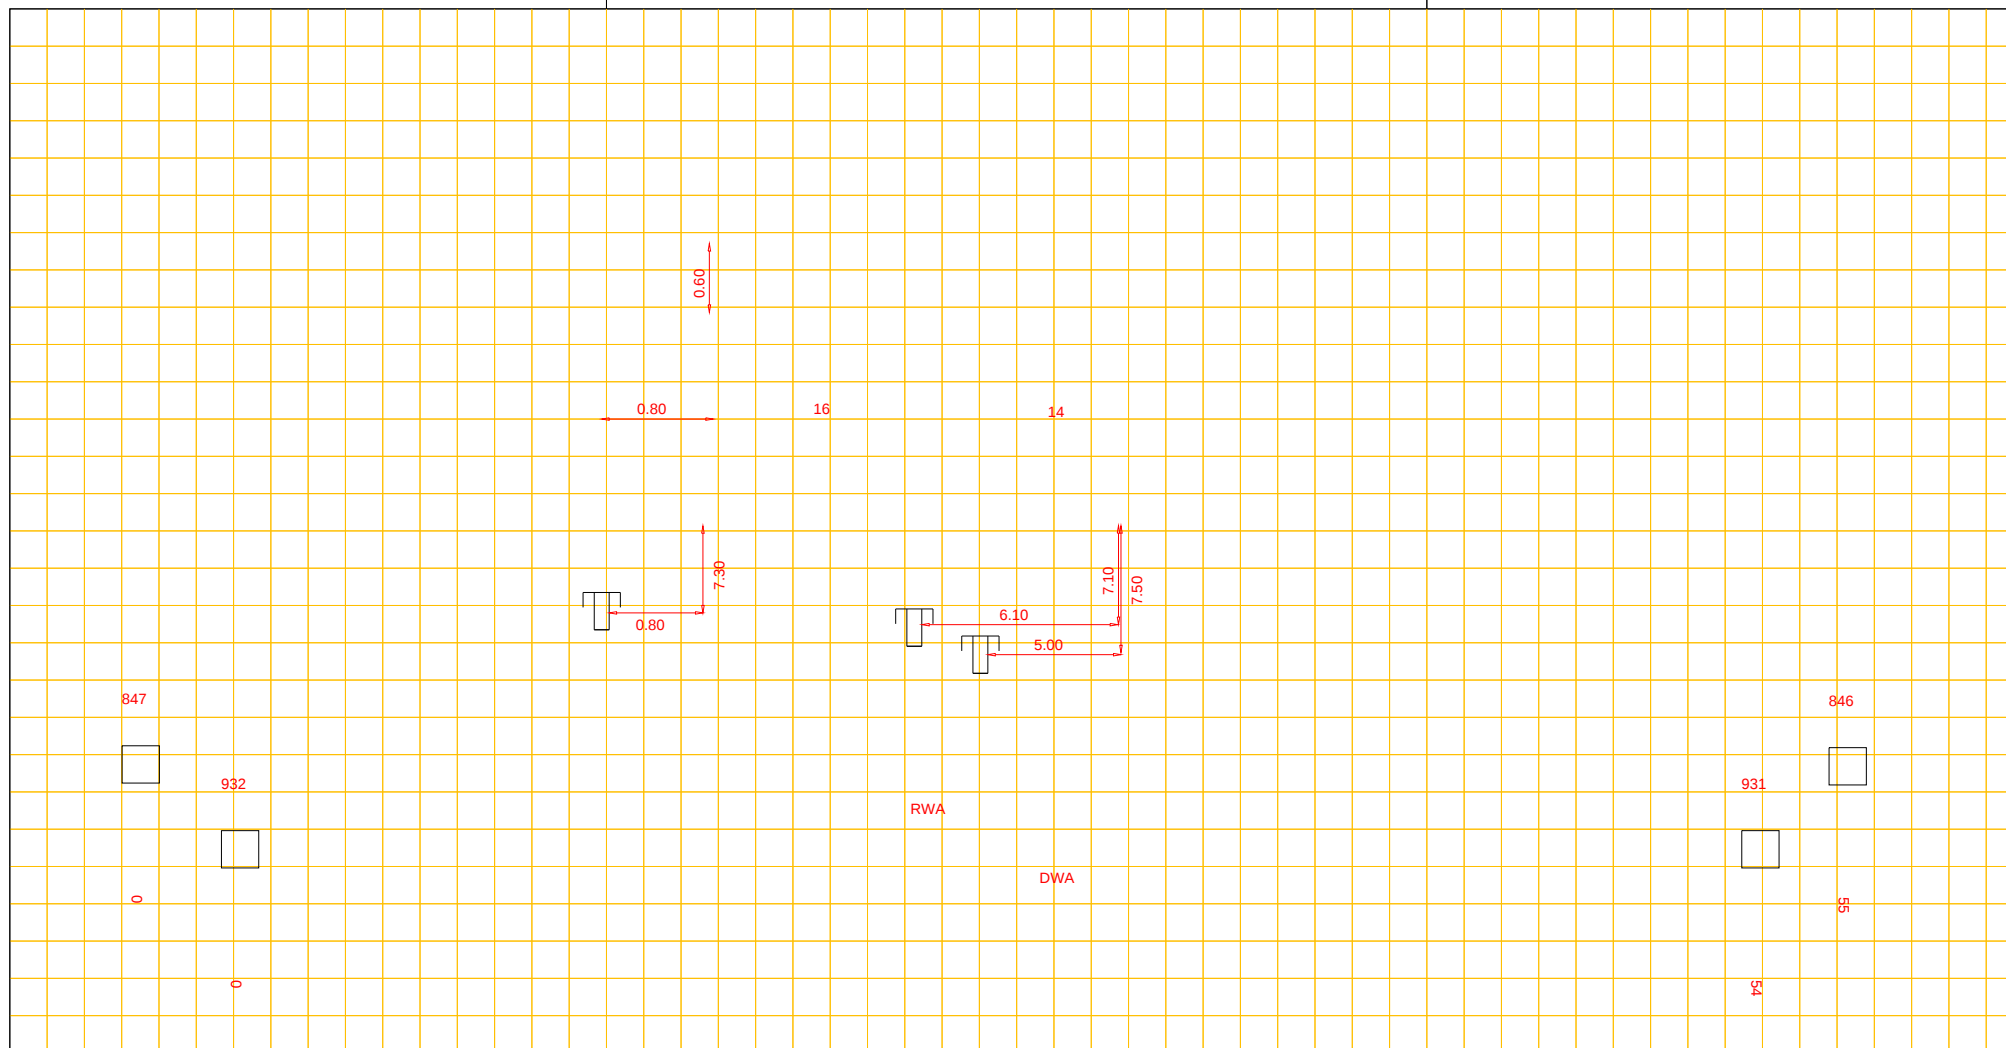

Putnummer	847		
Bovenkant putdeksel	t.o.v. N.A.P.	4.57	m+
Binnen onderkant buis	t.o.v. N.A.P.	3.27	m+

PVC riool, Ø 25.00 cm

Putnummer	846		
Bovenkant putdeksel	t.o.v. N.A.P.	4.57	m+
Binnen onderkant buis	t.o.v. N.A.P.	3.38	m+