




Afd. Openbare Werken

Woonkern : Grolloo  
Straatnaam : Amerweg  
Opname datum : 1-12-2004

Putafstand hart op hart  
van put 1 tot put 2 : 78,80 m  
van put 3 tot put 4 : m

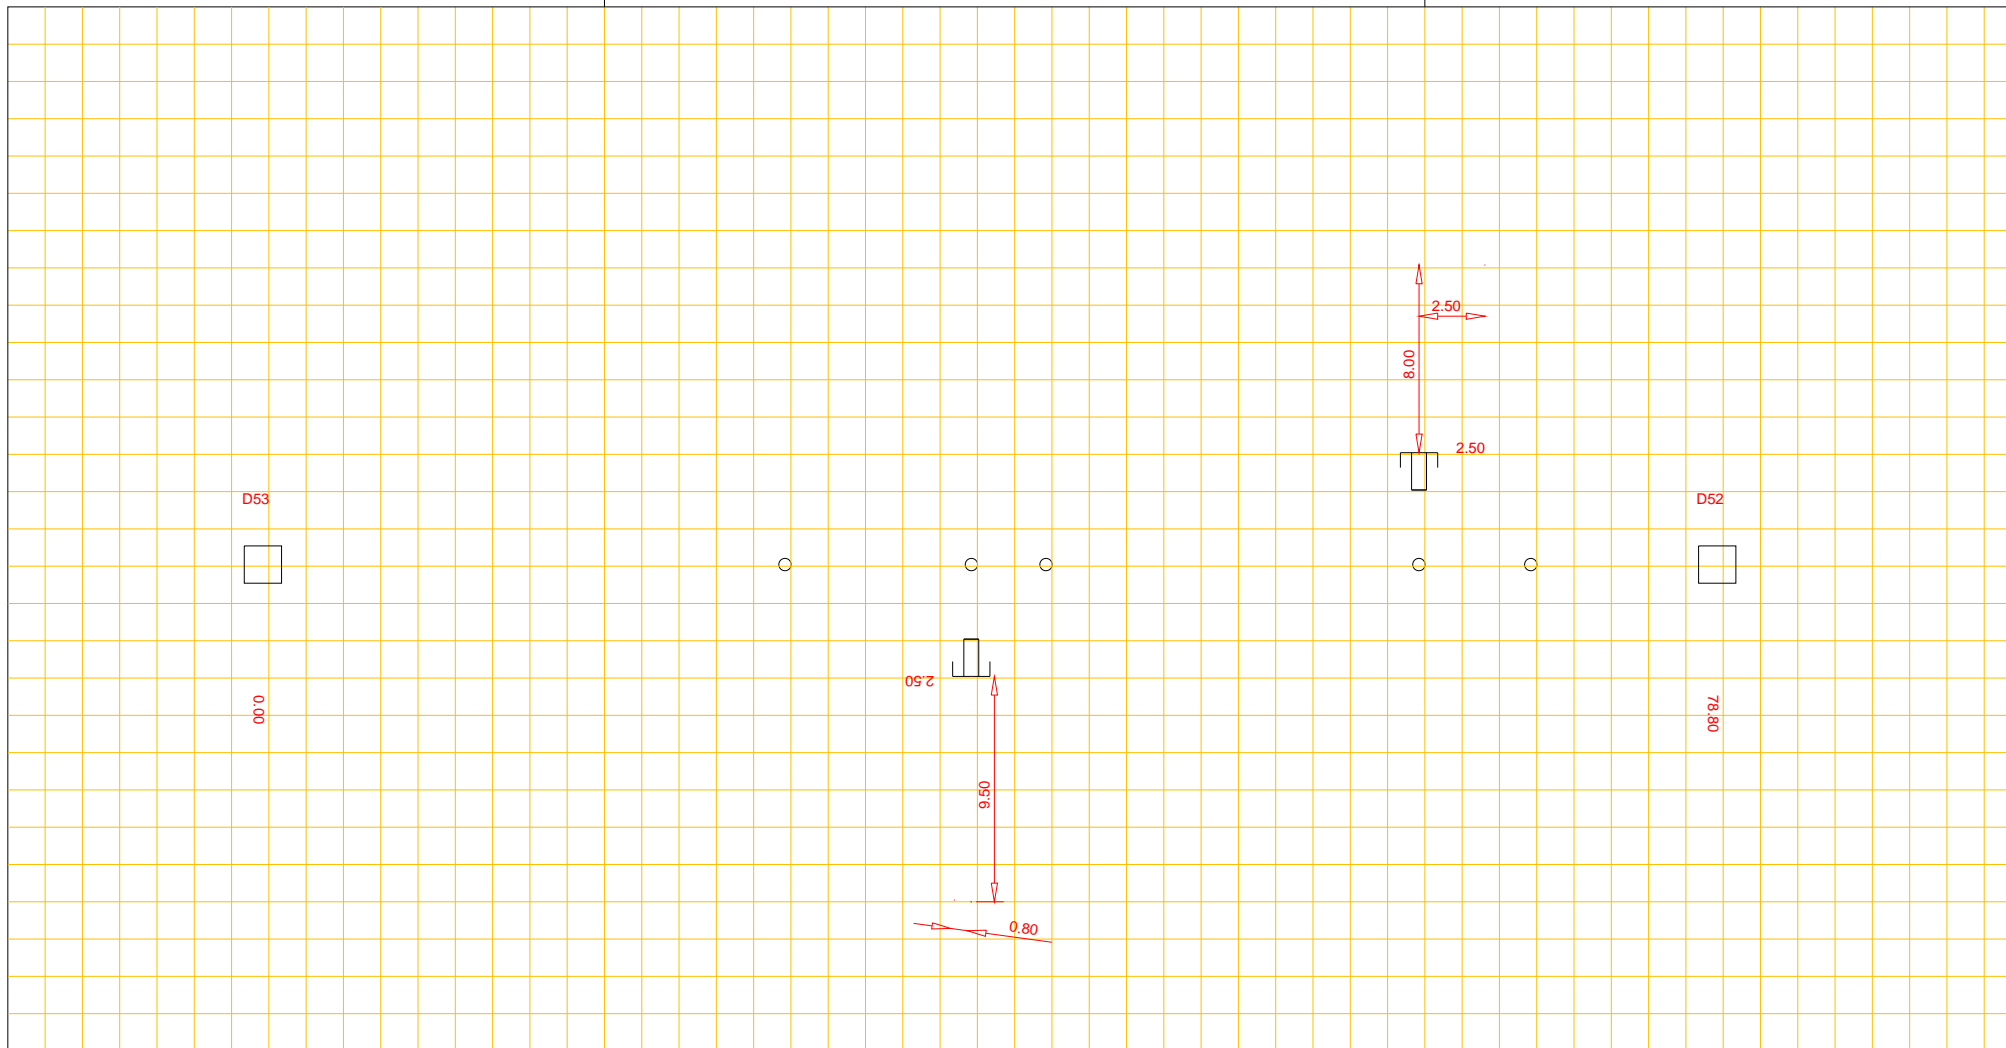

Put 1	Nummer	D53		
	Bovenkant putdeksel	t.o.v. N.A.P.	16.59	m+
	Binnen onderkant buis	t.o.v. N.A.P.	14.40	m+

Beton riool, Ø 50 cm

Put 2	Nummer	D52		
	Bovenkant putdeksel	t.o.v. N.A.P.	16.83	m+
	Binnen onderkant buis	t.o.v. N.A.P.	14.68	m+

Put 3	Nummer			
	Bovenkant putdeksel	t.o.v. N.A.P.		m+
	Binnen onderkant buis	t.o.v. N.A.P.		m+

riool, Ø cm

Put 4	Nummer			
	Bovenkant putdeksel	t.o.v. N.A.P.		m+
	Binnen onderkant buis	t.o.v. N.A.P.		m+