




Afd. Openbare Werken

Woonkern : Gasselternijveen
Straatnaam : Baptistenkade
Huisnr : 20
Opname datum : dec. 2006

Rioolrevisie

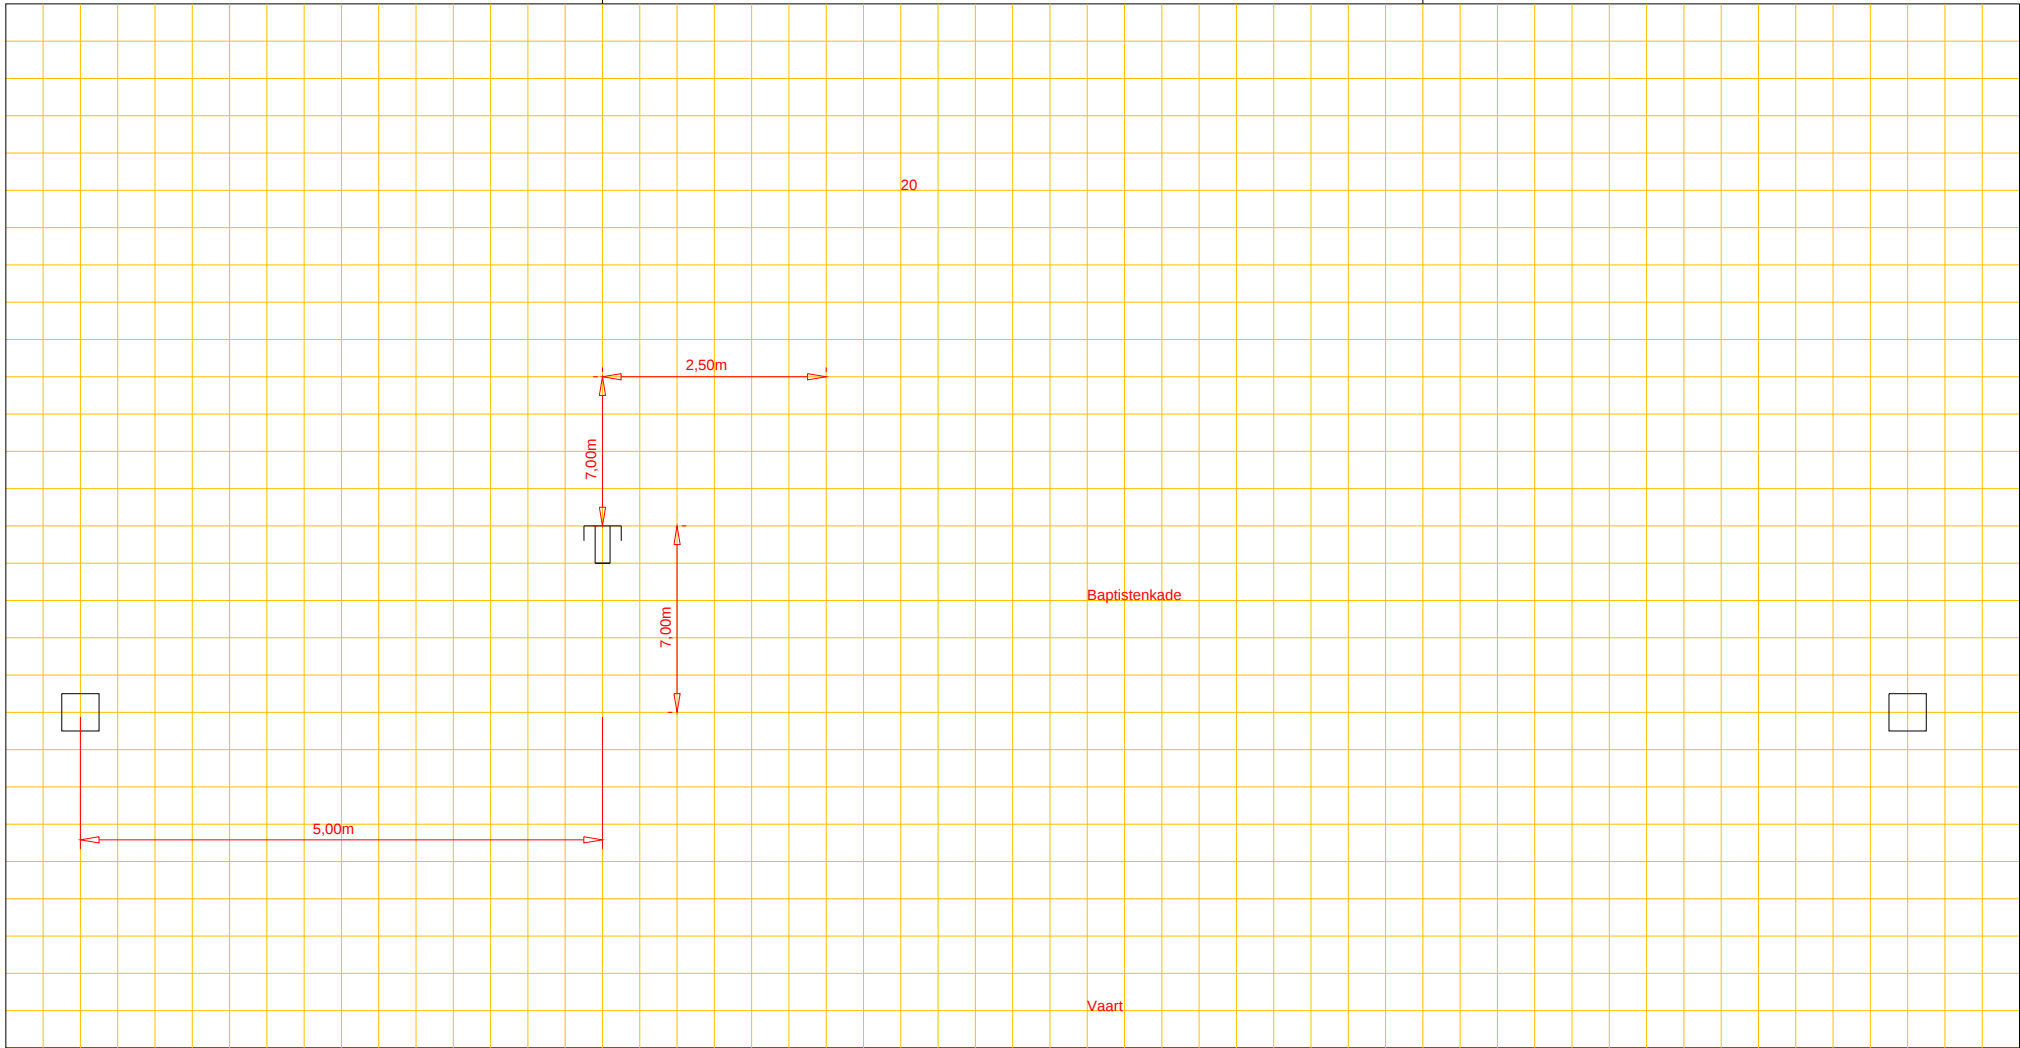

Putnummer
Bovenkant putdeksel t.o.v. N.A.P. m+
Binnen onderkant buis t.o.v. N.A.P. m+

riool, Ø cm

Putnummer
Bovenkant putdeksel t.o.v. N.A.P. m+
Binnen onderkant buis t.o.v. N.A.P. m+