




Afd. Openbare Werken

Woonkern : Gasselte  
Straatnaam : Olde Hof 4  
Opname datum : 19-07-2007

Putafstand hart op hart  
van put 1 tot put 2 : m  
van put 3 tot put 4 : m

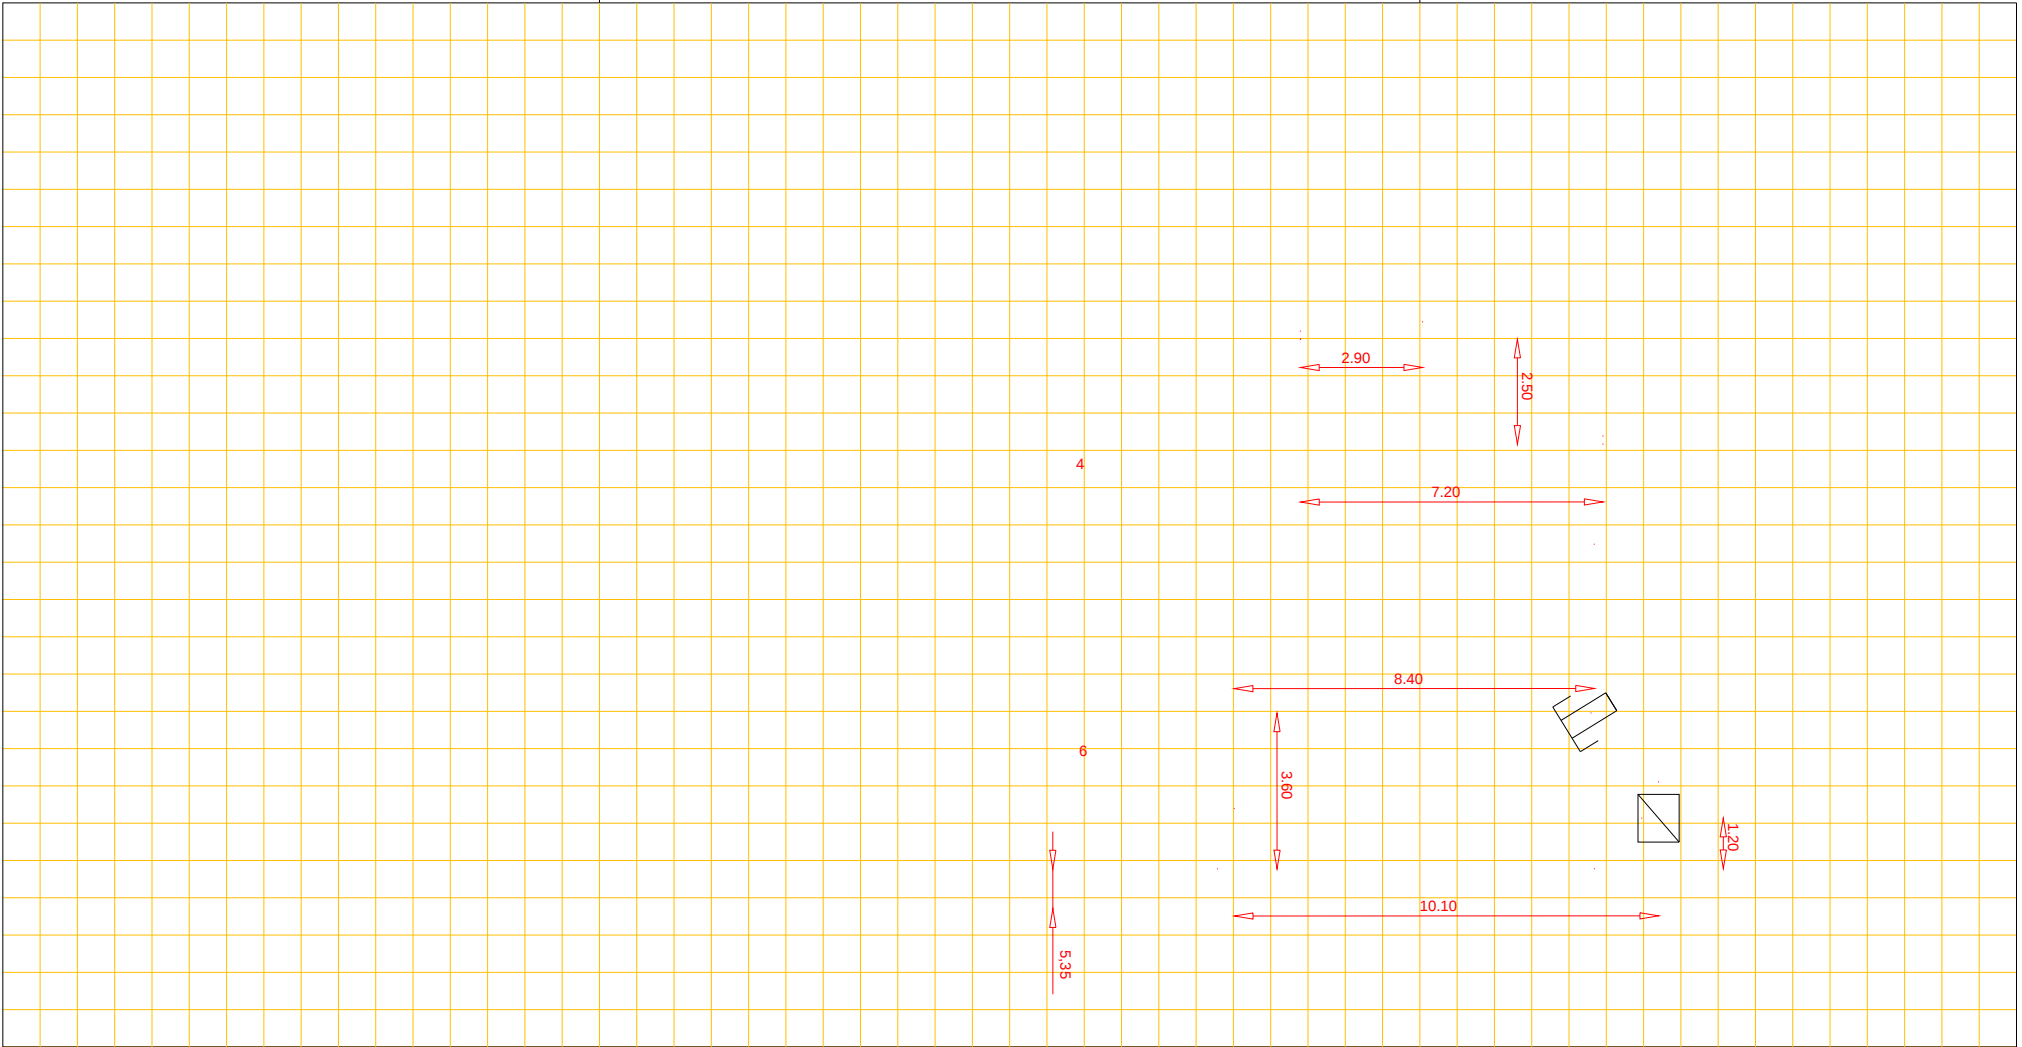

|                       |        |               |    |          |    |                       |        |               |    |  |  |
|-----------------------|--------|---------------|----|----------|----|-----------------------|--------|---------------|----|--|--|
| Put 1                 | Nummer |               |    |          |    | Put 2                 | Nummer |               |    |  |  |
| Bovenkant putdeksel   |        | t.o.v. N.A.P. | m+ |          |    | Bovenkant putdeksel   |        | t.o.v. N.A.P. | m+ |  |  |
| Binnen onderkant buis |        | t.o.v. N.A.P. | m+ |          |    | Binnen onderkant buis |        | t.o.v. N.A.P. | m+ |  |  |
|                       |        |               |    | riool, Ø | cm |                       |        |               |    |  |  |
| Put 3                 | Nummer |               |    |          |    | Put 4                 | Nummer |               |    |  |  |
| Bovenkant putdeksel   |        | t.o.v. N.A.P. | m+ |          |    | Bovenkant putdeksel   |        | t.o.v. N.A.P. | m+ |  |  |
| Binnen onderkant buis |        | t.o.v. N.A.P. | m+ |          |    | Binnen onderkant buis |        | t.o.v. N.A.P. | m+ |  |  |
|                       |        |               |    | riool, Ø | cm |                       |        |               |    |  |  |