


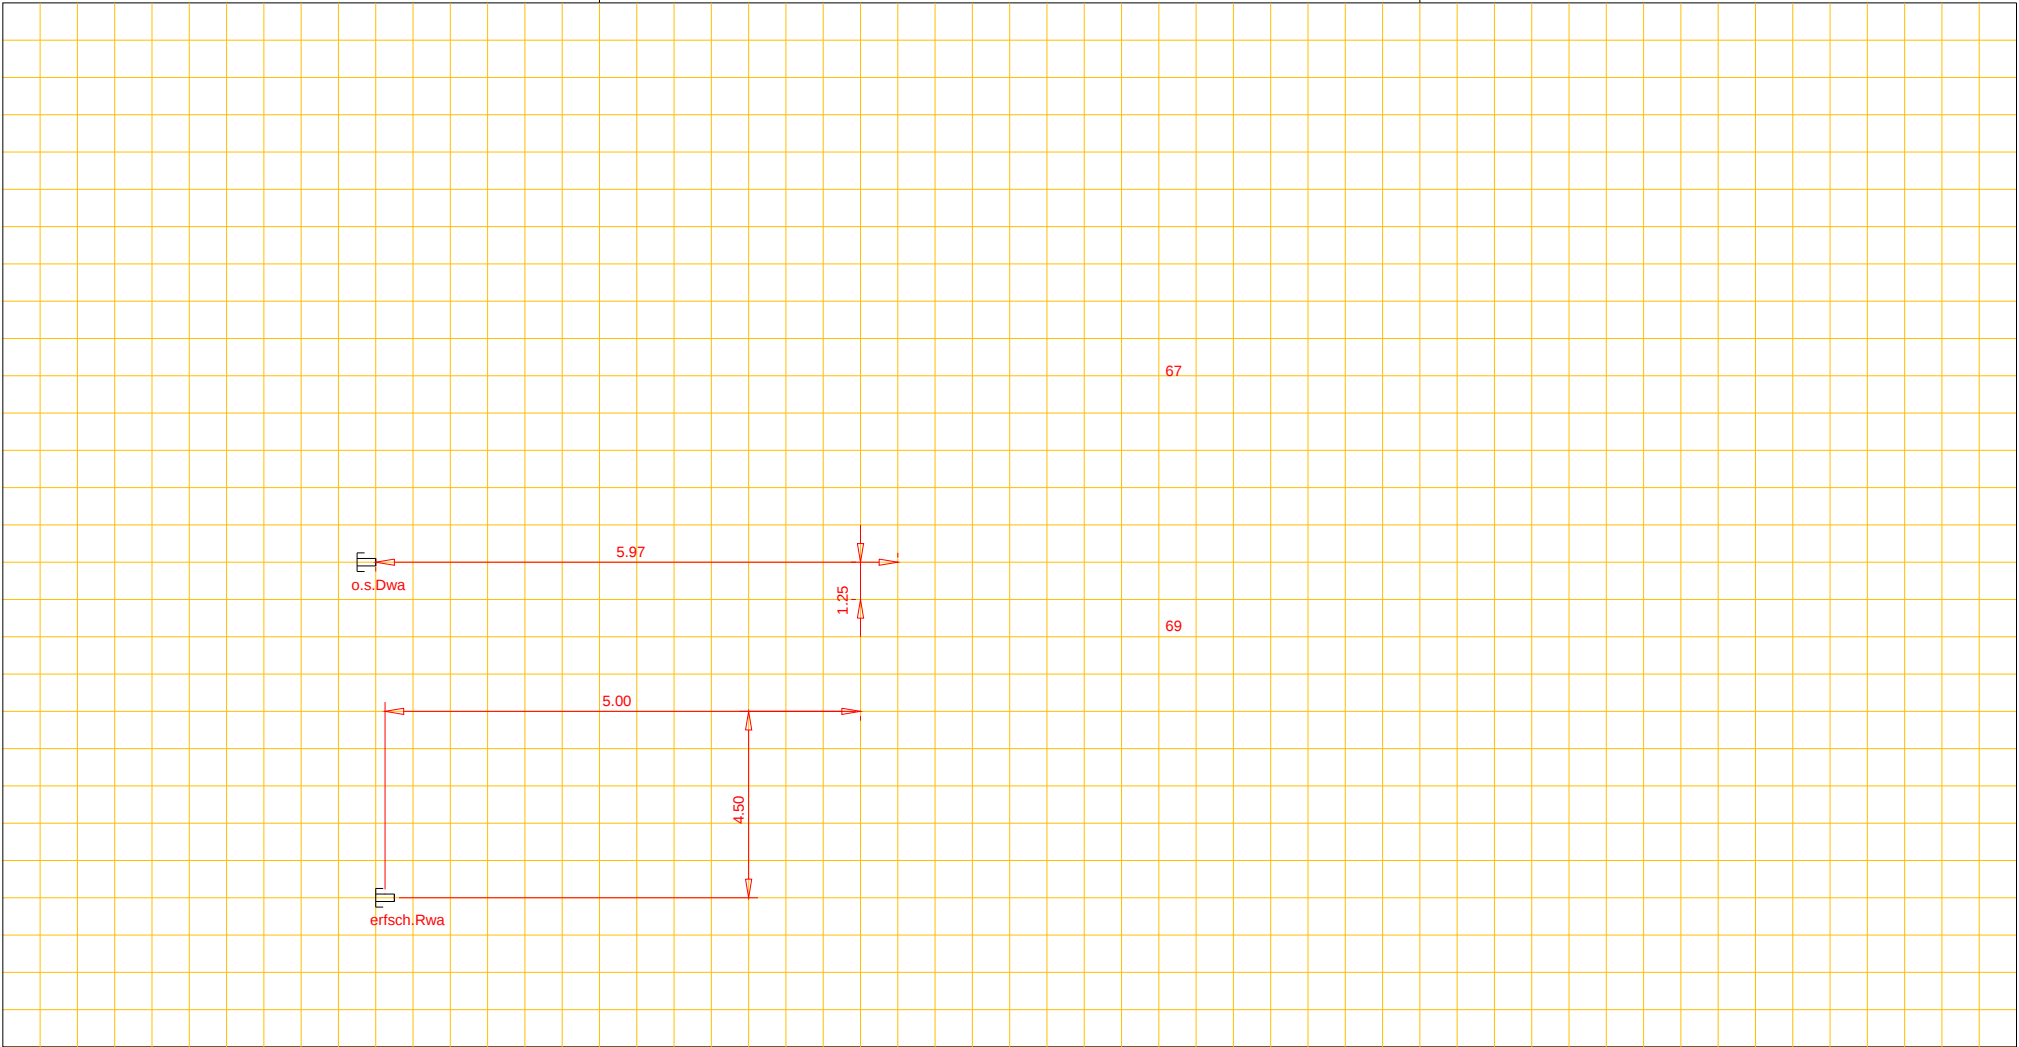

Afd. Openbare Werken

Woonkern : Gieterveen
Straatnaam : Vonderpad
Huisnr : 69
Opname datum : 25-04-2000

Rioolrevisie



Putnummer			riool, Ø	cm	Put n ummer		
Bovenkant putdeksel	t.o.v. N.A.P.	m+			Bovenkant putdeksel	t.o.v. N.A.P.	m+
Binnen onderkant buis	t.o.v. N.A.P.	m+			Binnen onderkant buis	t.o.v. N.A.P.	m+