


Woonkern : Annen
 Straatnaam : Zuidlaarderweg
 Huisnr : 24 B
 Opname datum : januari 2023

Riiodrevisie

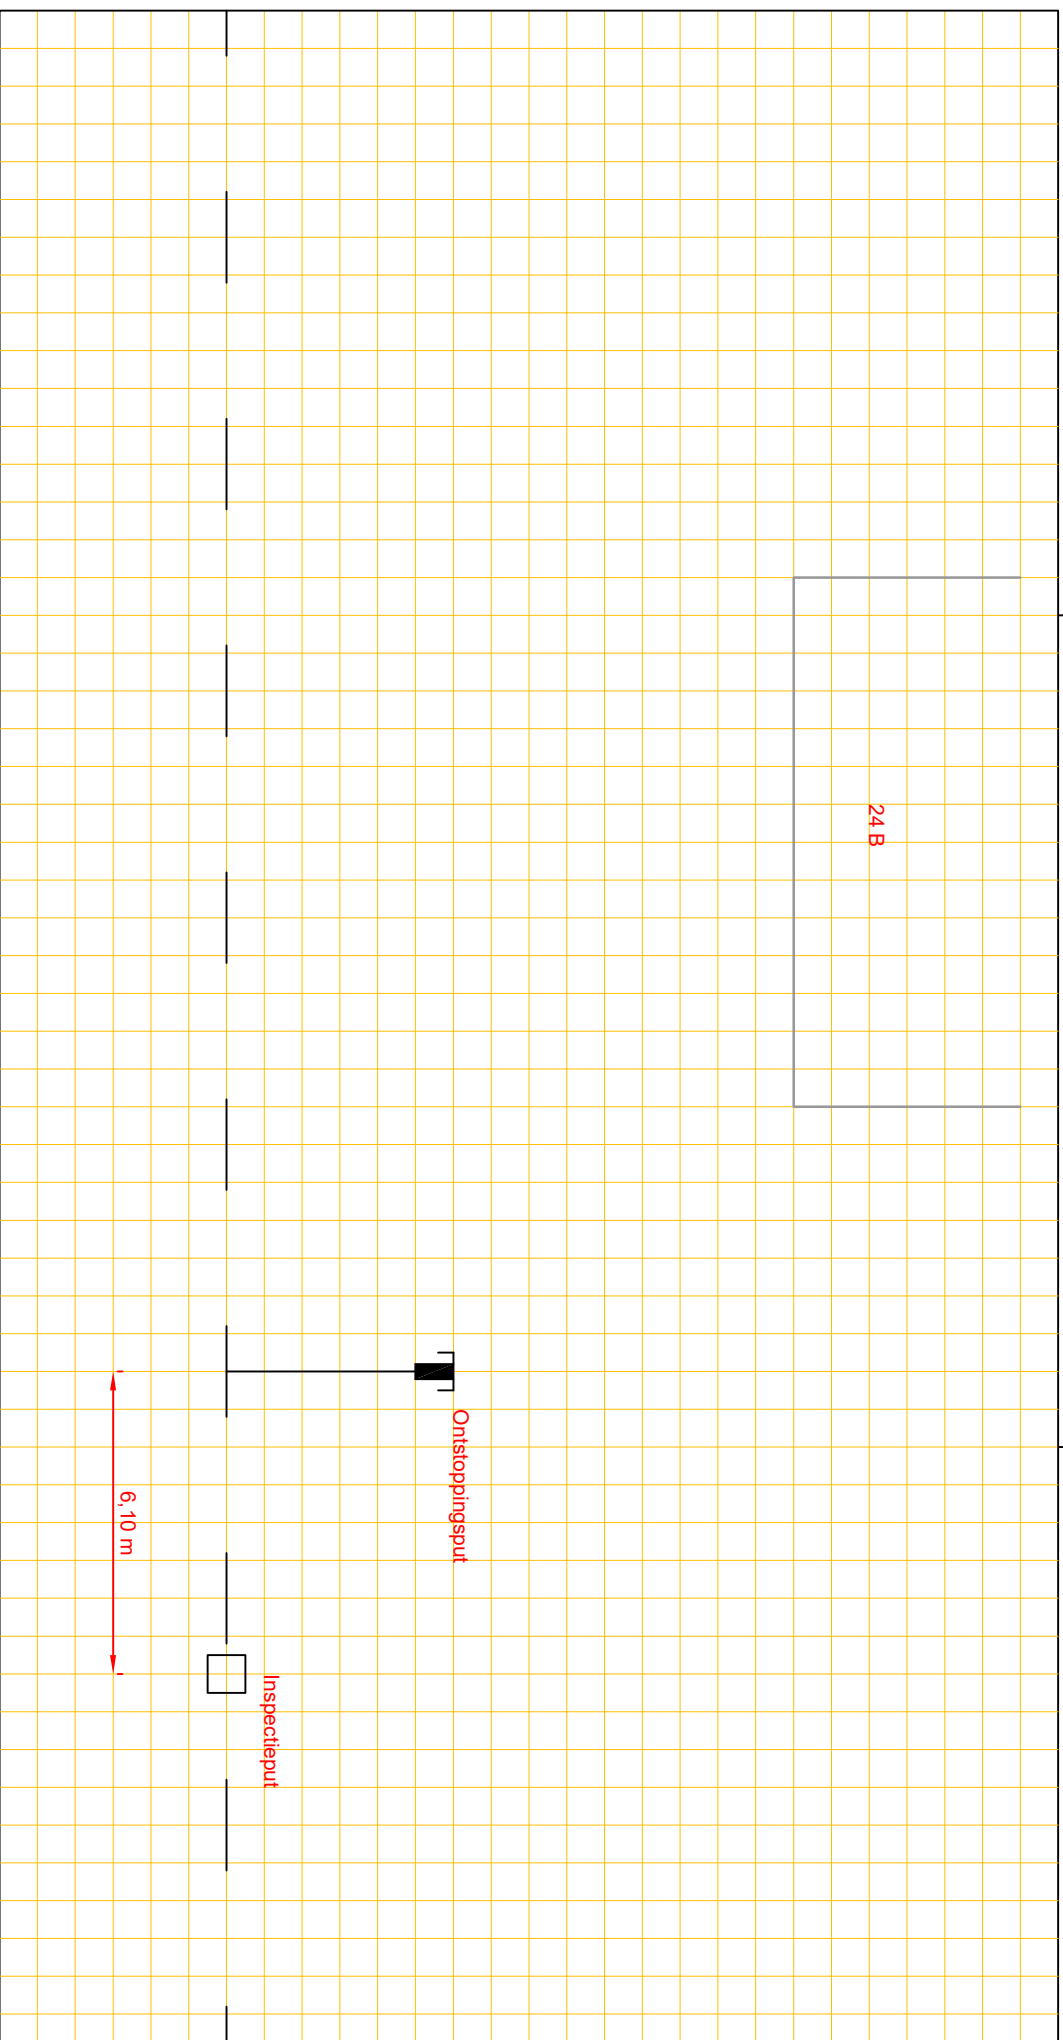

Putnummer
 Bovenkant putdeksel
 Binnen onderkant buis

t.o.v. N.A.P.
 t.o.v. N.A.P.

m+
 m+

riool, Ø cm

Putnummer
 Bovenkant putdeksel
 Binnen onderkant buis

t.o.v. N.A.P.
 t.o.v. N.A.P.

m+
 m+