




Afd. Openbare Werken

Woonkern : Gasselternijveen
Straatnaam : Hoofdstraat
Huisnr : 169
Opname datum : 17-01-2007

Rioolrevisie

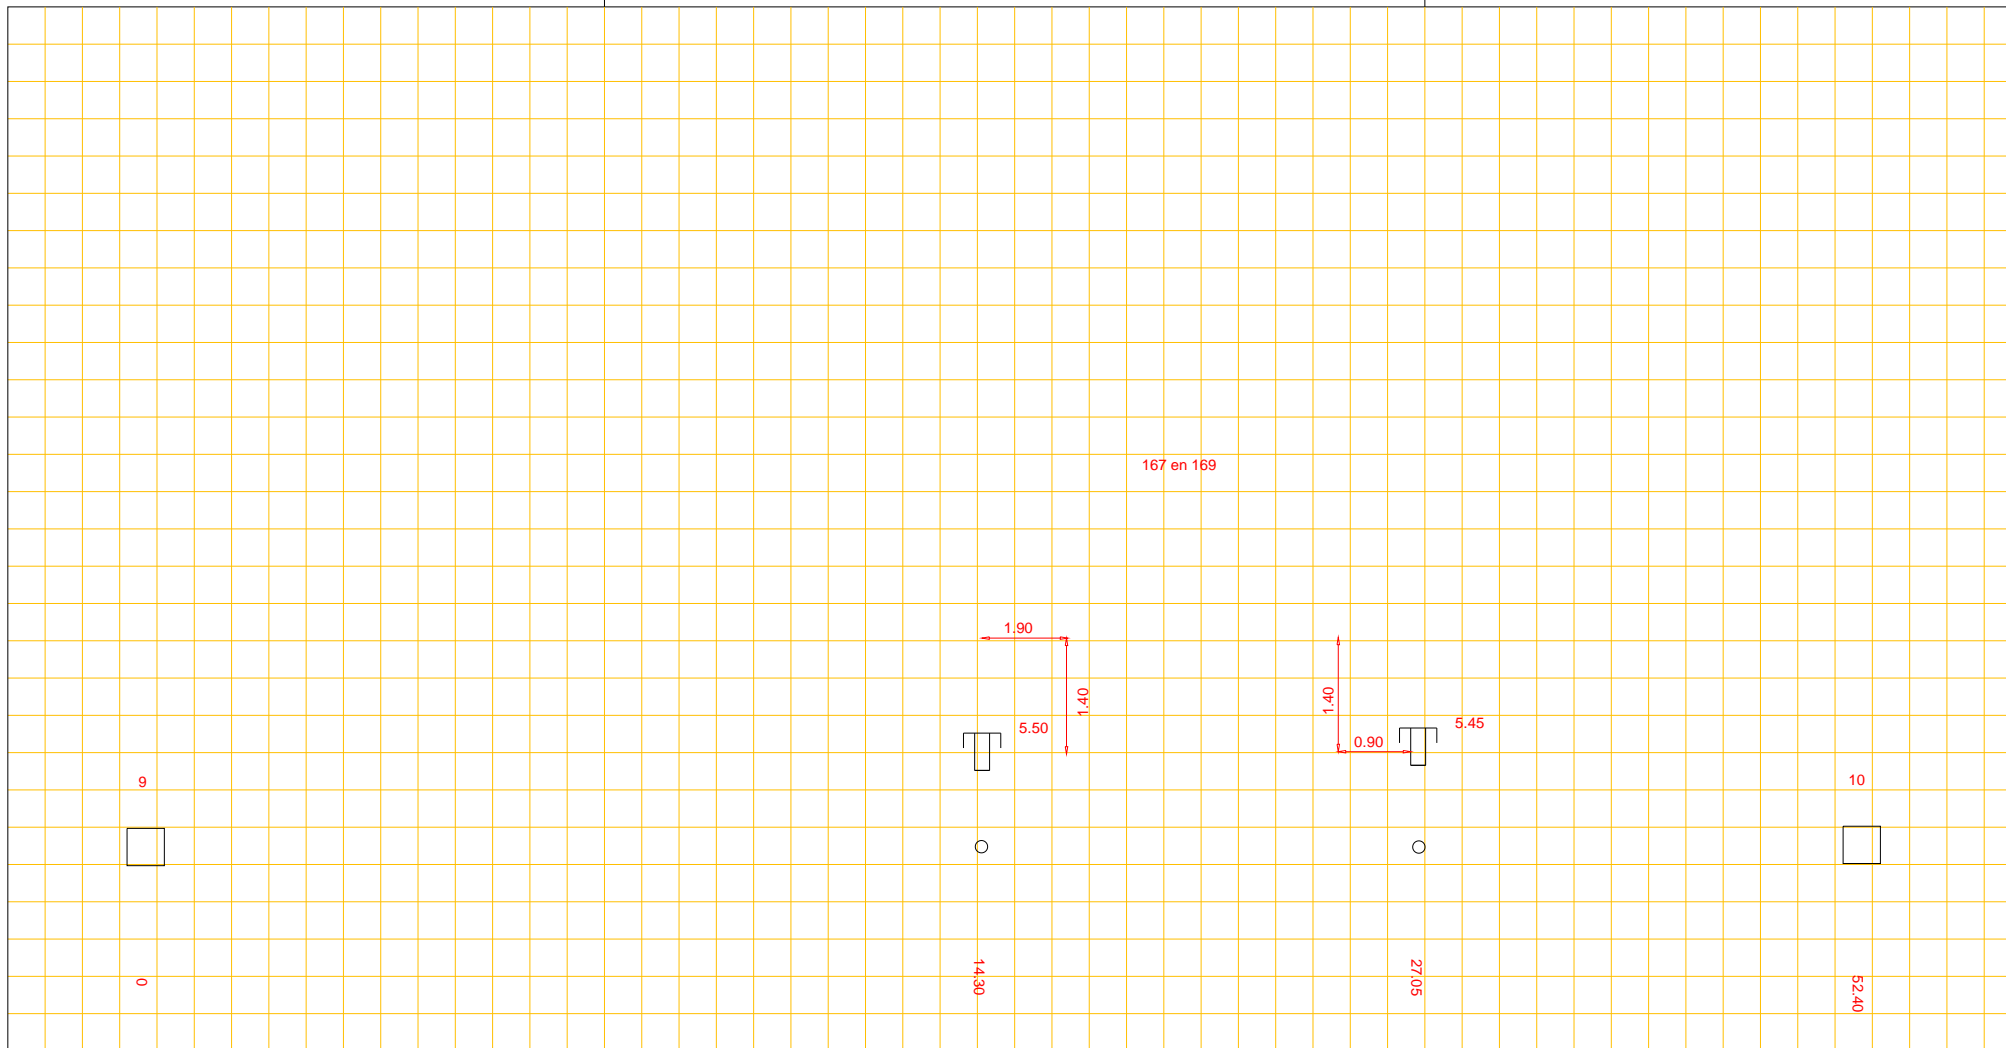

Putnummer	9			
Bovenkant putdeksel		t.o.v. N.A.P.	4.22	m+
Binnen onderkant buis		t.o.v. N.A.P.	?	m+

PVC riool, Ø 31.5 cm

Putnummer	10			
Bovenkant putdeksel		t.o.v. N.A.P.	4.20	m+
Binnen onderkant buis		t.o.v. N.A.P.	?	m+