




Woonkern : Gieten
Straatnaam : Julianalaan
Huisnr : 57
Opname datum :

Rioolrevisie

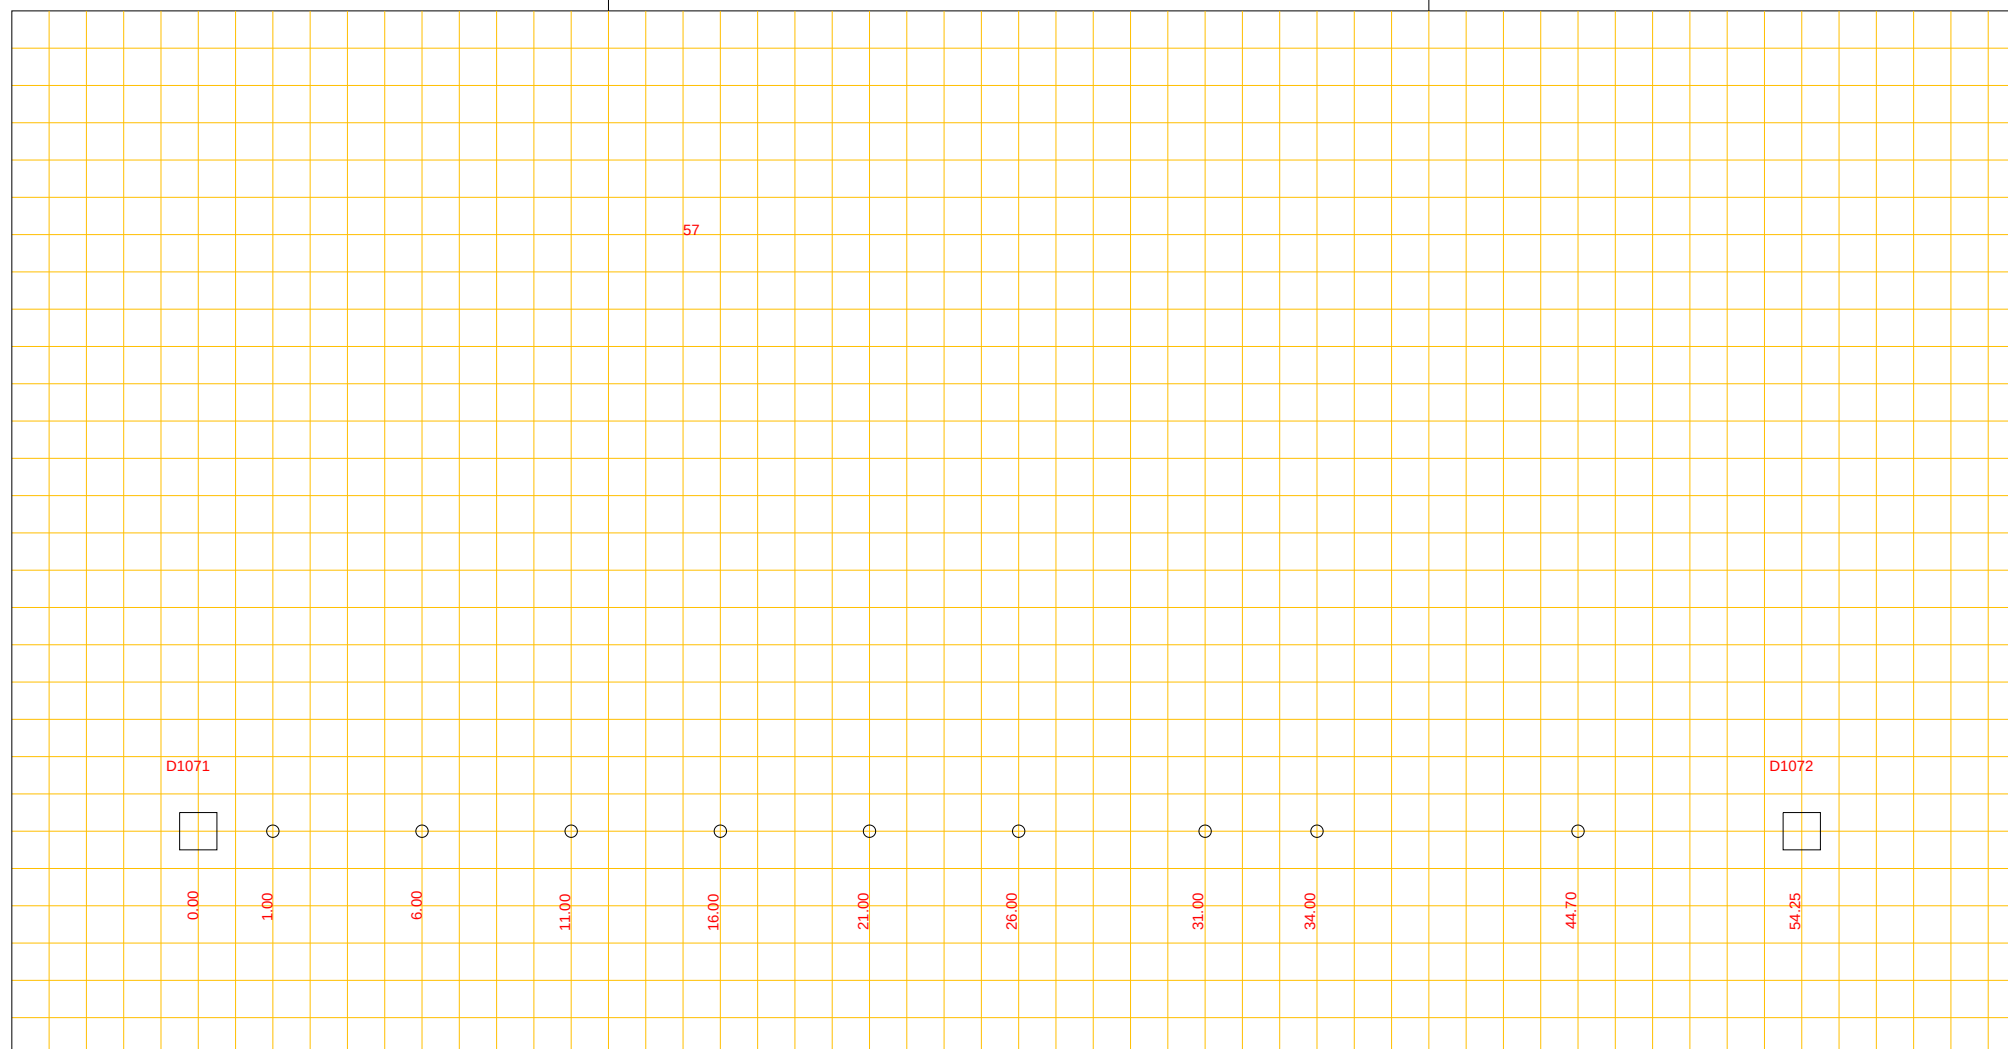

Putnummer	D1071		
Bovenkant putdeksel	t.o.v. N.A.P.		m+
Binnen onderkant buis	t.o.v. N.A.P.		m+

beton riool, Ø 250 cm

Putnummer	D1072		
Bovenkant putdeksel		t.o.v. N.A.P.	m+
Binnen onderkant buis		t.o.v. N.A.P.	m+