




Afd. Openbare Werken

Woonkern : Rolde  
Straatnaam : Riegheide  
Huisnr : 32  
Opname datum : 01-01-1971

Rioolrevisie

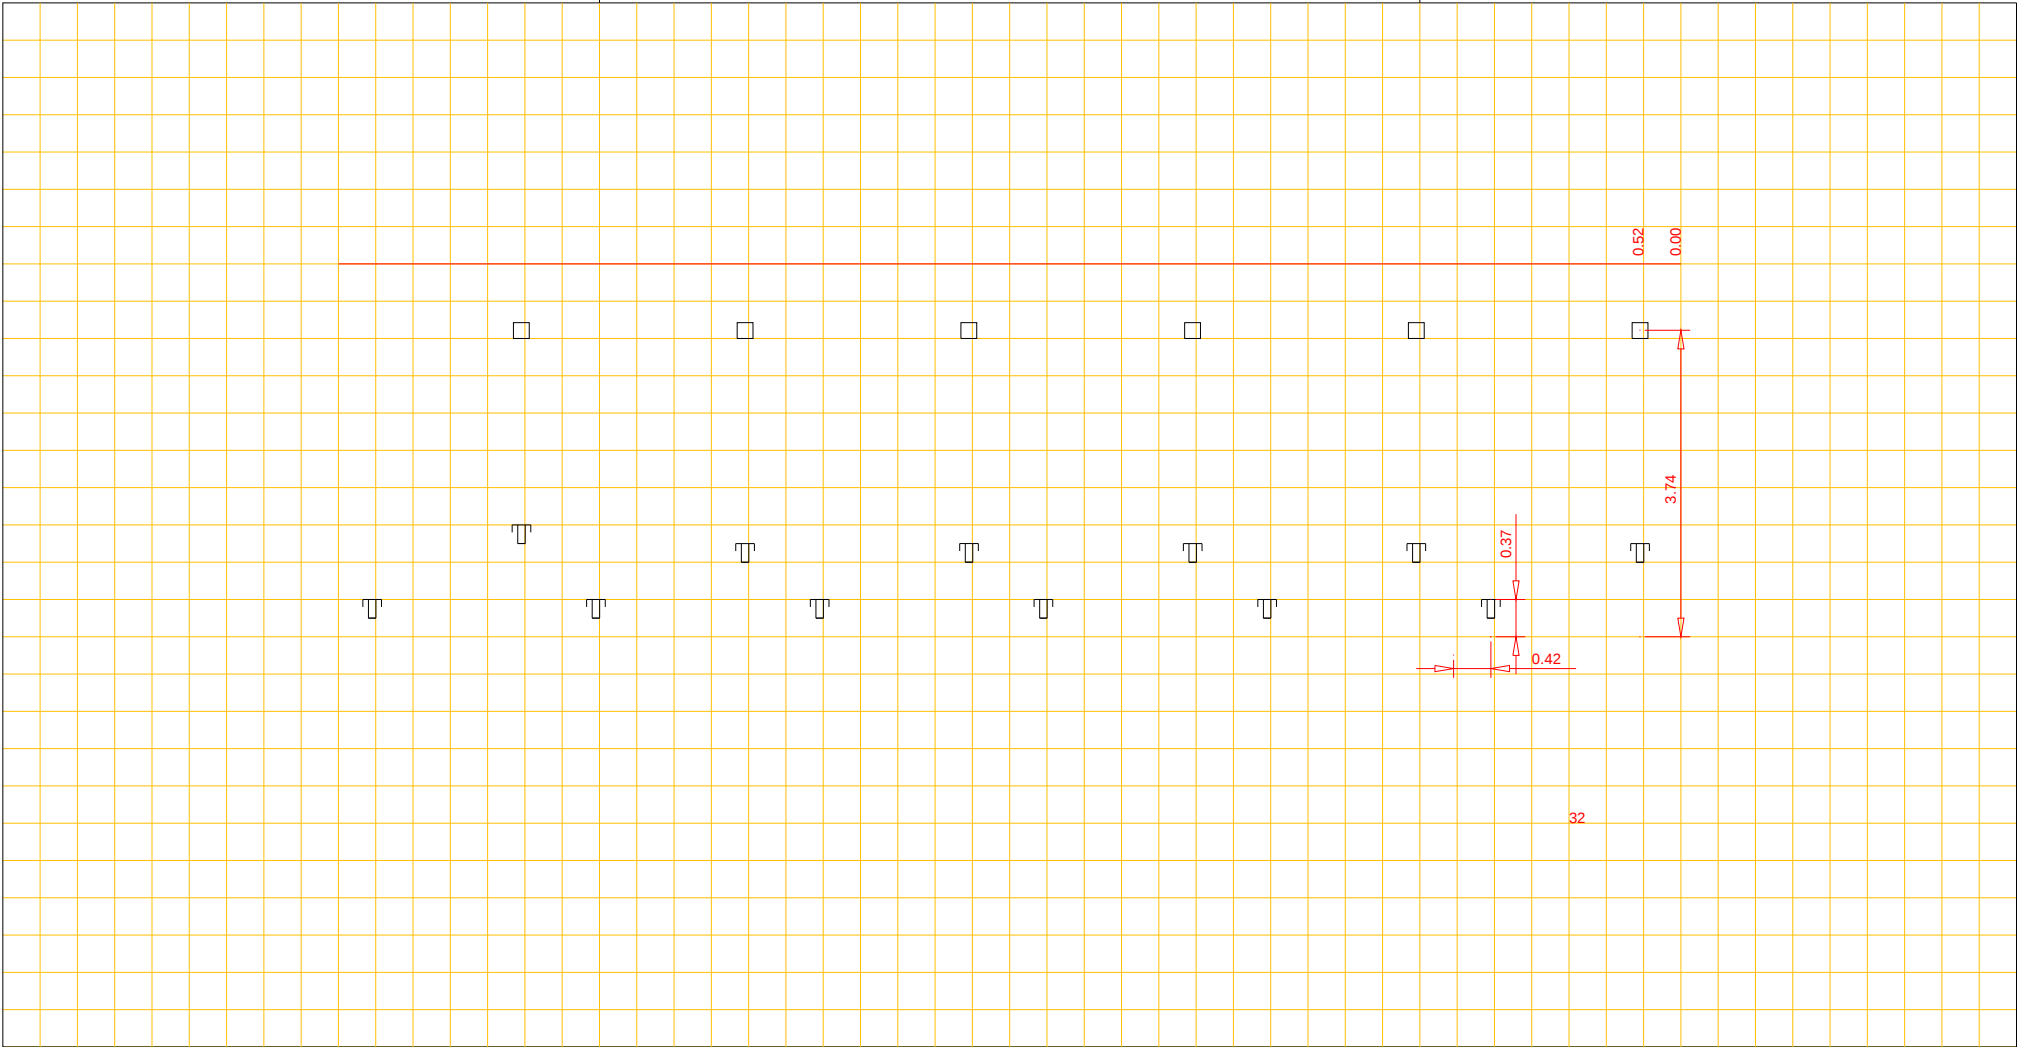

| Putnummer             |               |    | Putnummer             |               |    |
|-----------------------|---------------|----|-----------------------|---------------|----|
| Bovenkant putdeksel   | t.o.v. N.A.P. | m+ | Bovenkant putdeksel   | t.o.v. N.A.P. | m+ |
| Binnen onderkant buis | t.o.v. N.A.P. | m+ | Binnen onderkant buis | t.o.v. N.A.P. | m+ |

riool, Ø cm