




Afd. Openbare Werken

Woonkern : Gieten
Straatnaam : Leiloof
Huisnr : 6
Opname datum :

Rioolrevisie

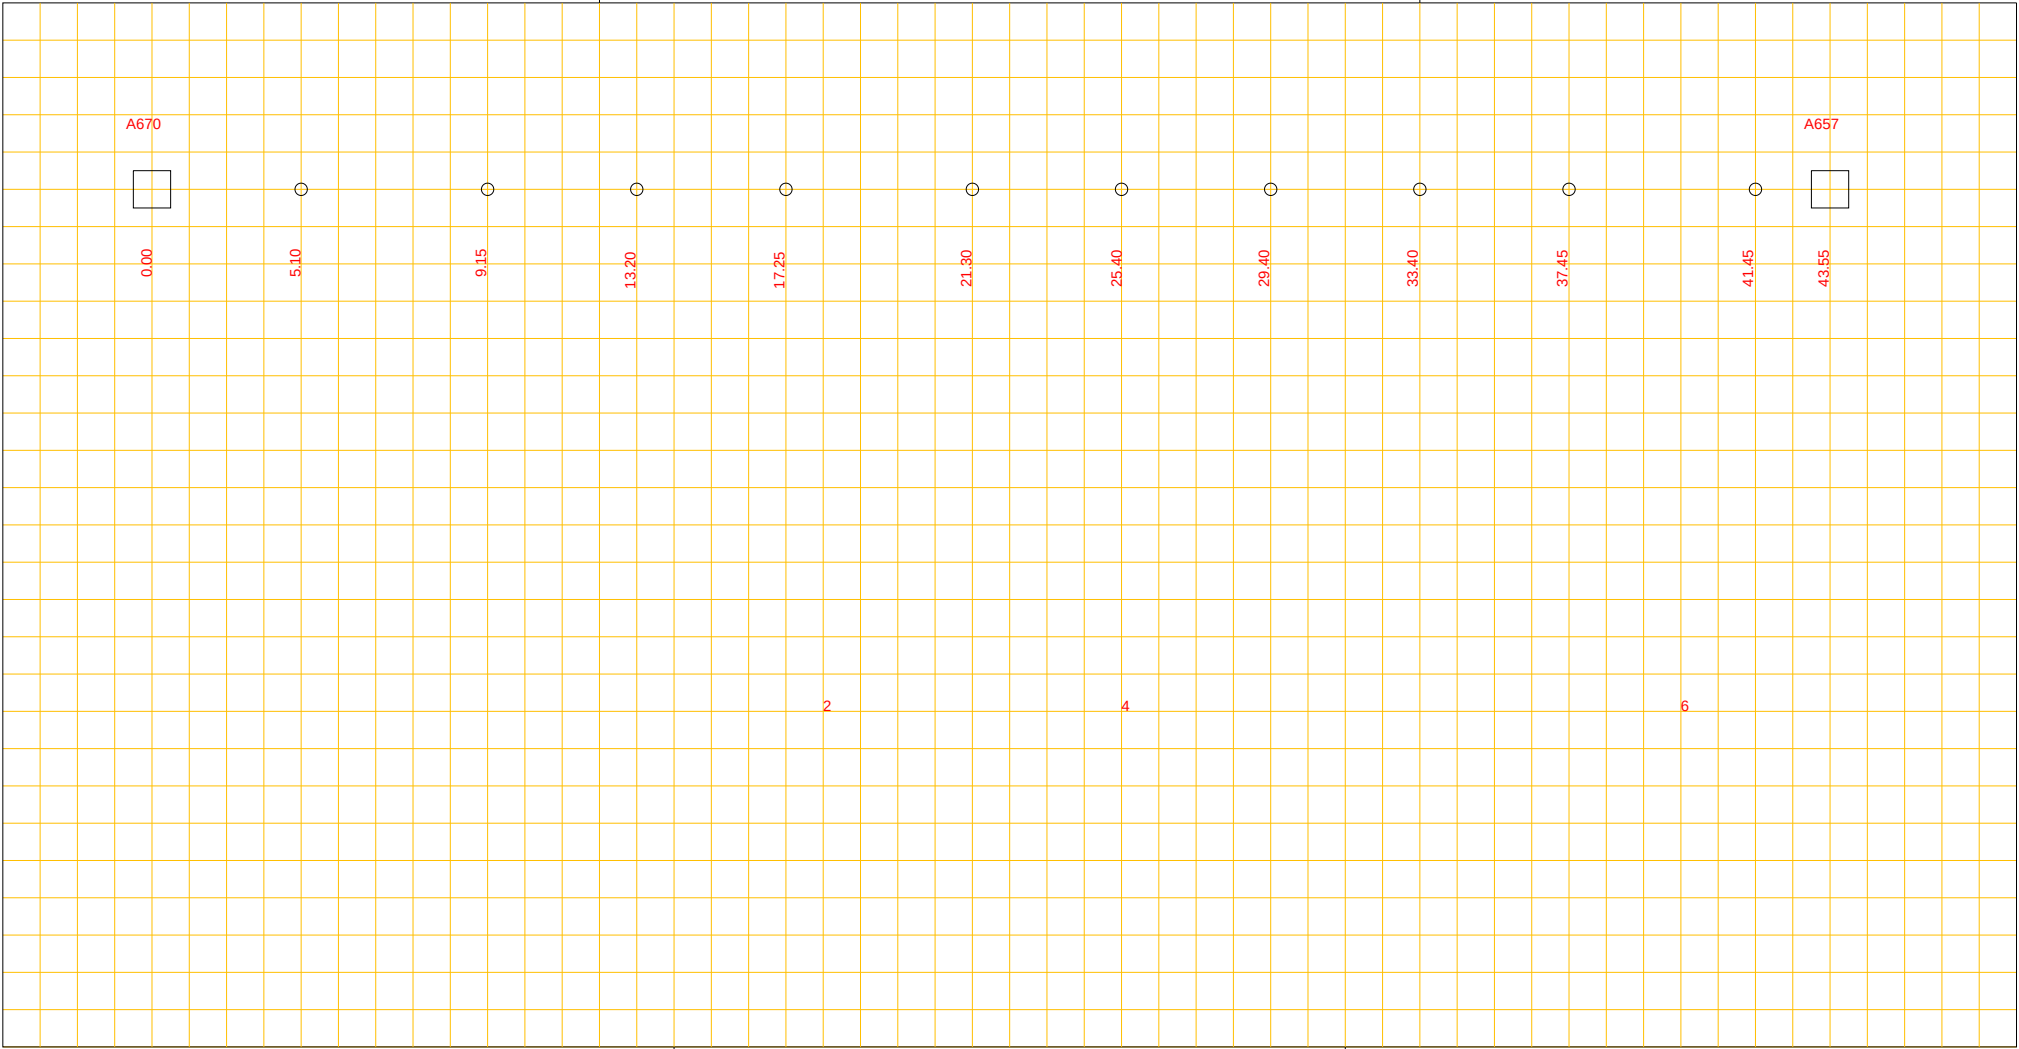

Putnummer A670
Bovenkant putdeksel t.o.v. N.A.P. m+
Binnen onderkant buis t.o.v. N.A.P. m+

beton riool, Ø 50 cm

Putnummer A657
Bovenkant putdeksel t.o.v. N.A.P. m+
Binnen onderkant buis t.o.v. N.A.P. m+