




Woonkern : Gieten
Straatnaam : Markescheiding
Huisnr : 41
Opname datum :

Rioolrevisie

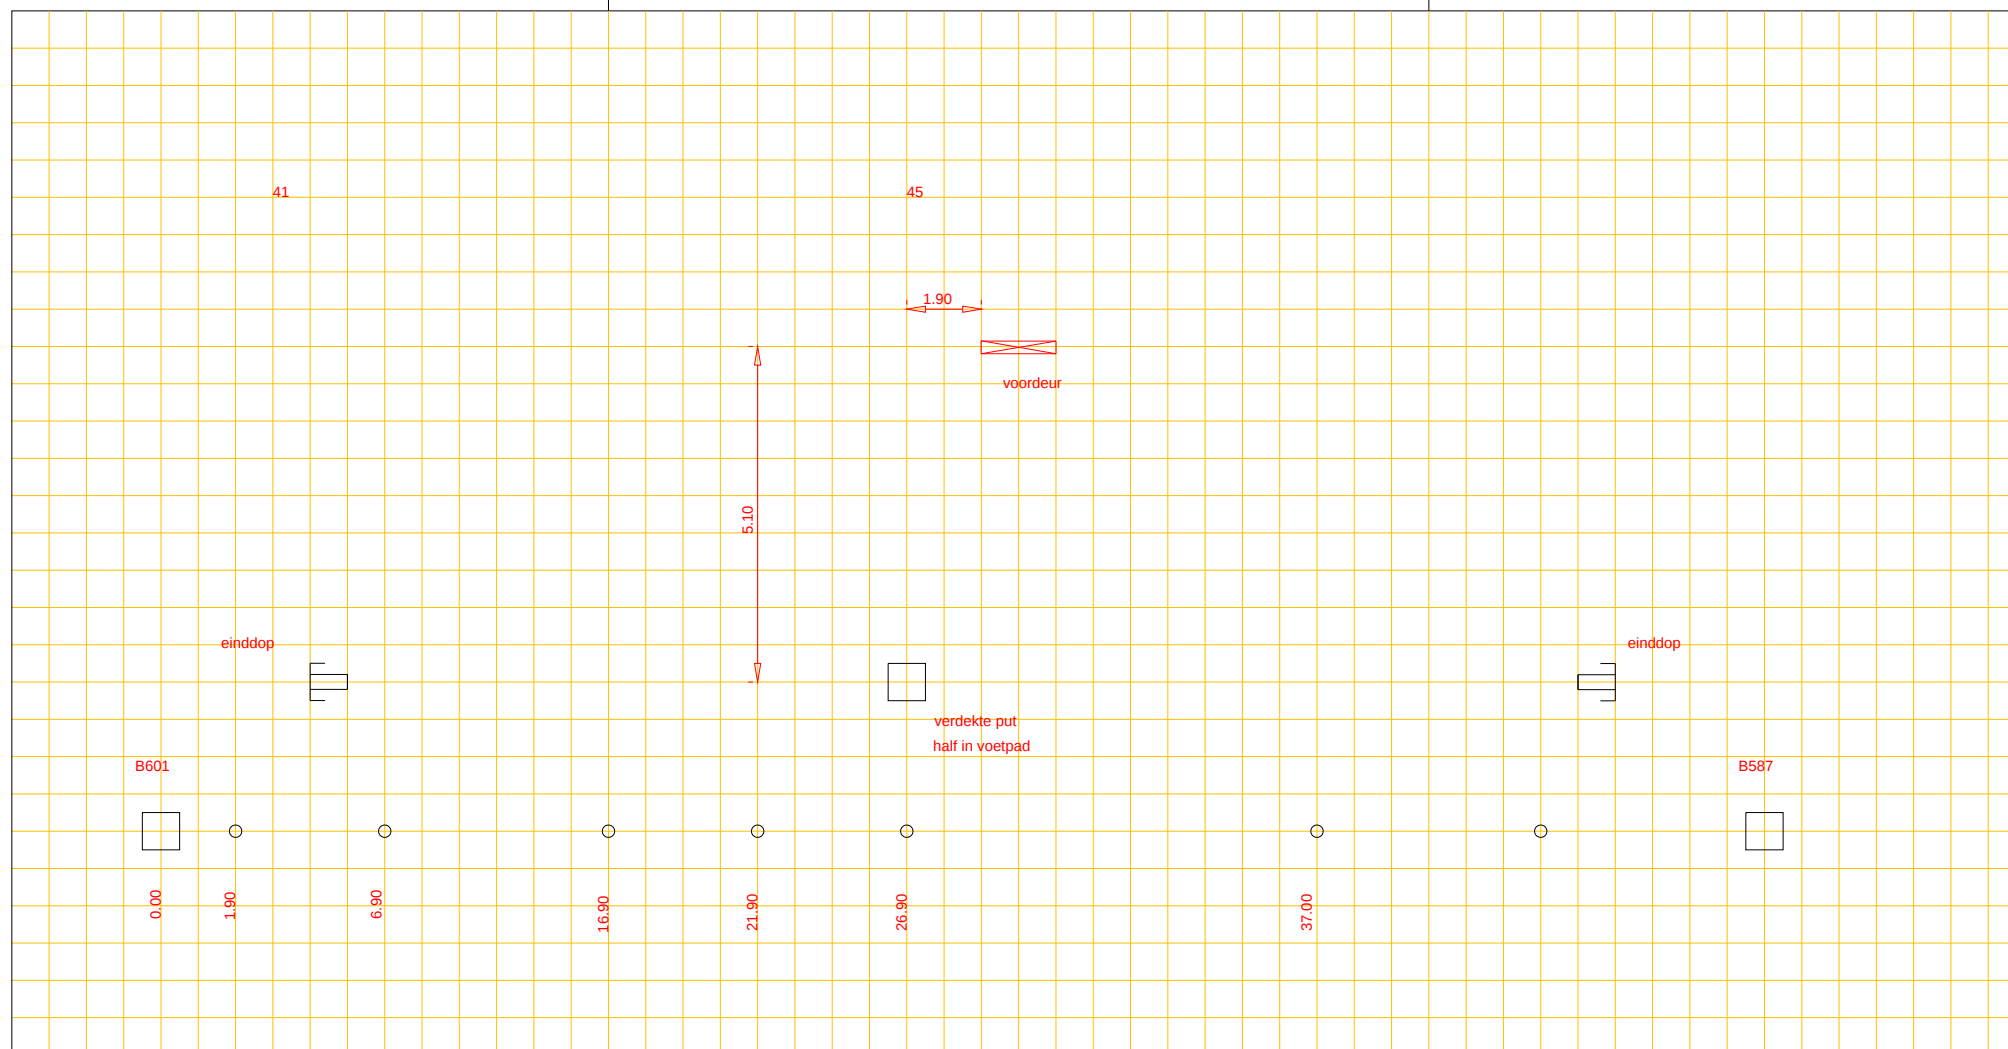

Putnummer	B601		
Bovenkant putdeksel		t.o.v. N.A.P.	m+
Binnen onderkant buis		t.o.v. N.A.P.	m+

beton riool, Ø 20 cm

Putnummer	B587		
Bovenkant putdeksel		t.o.v. N.A.P.	m+
Binnen onderkant buis		t.o.v. N.A.P.	m+