




Afd. Openbare Werken

Woonkern : Gieten  
Straatnaam : Gasselterweg  
Huisnr : 8  
Opname datum :

Rioolrevisie

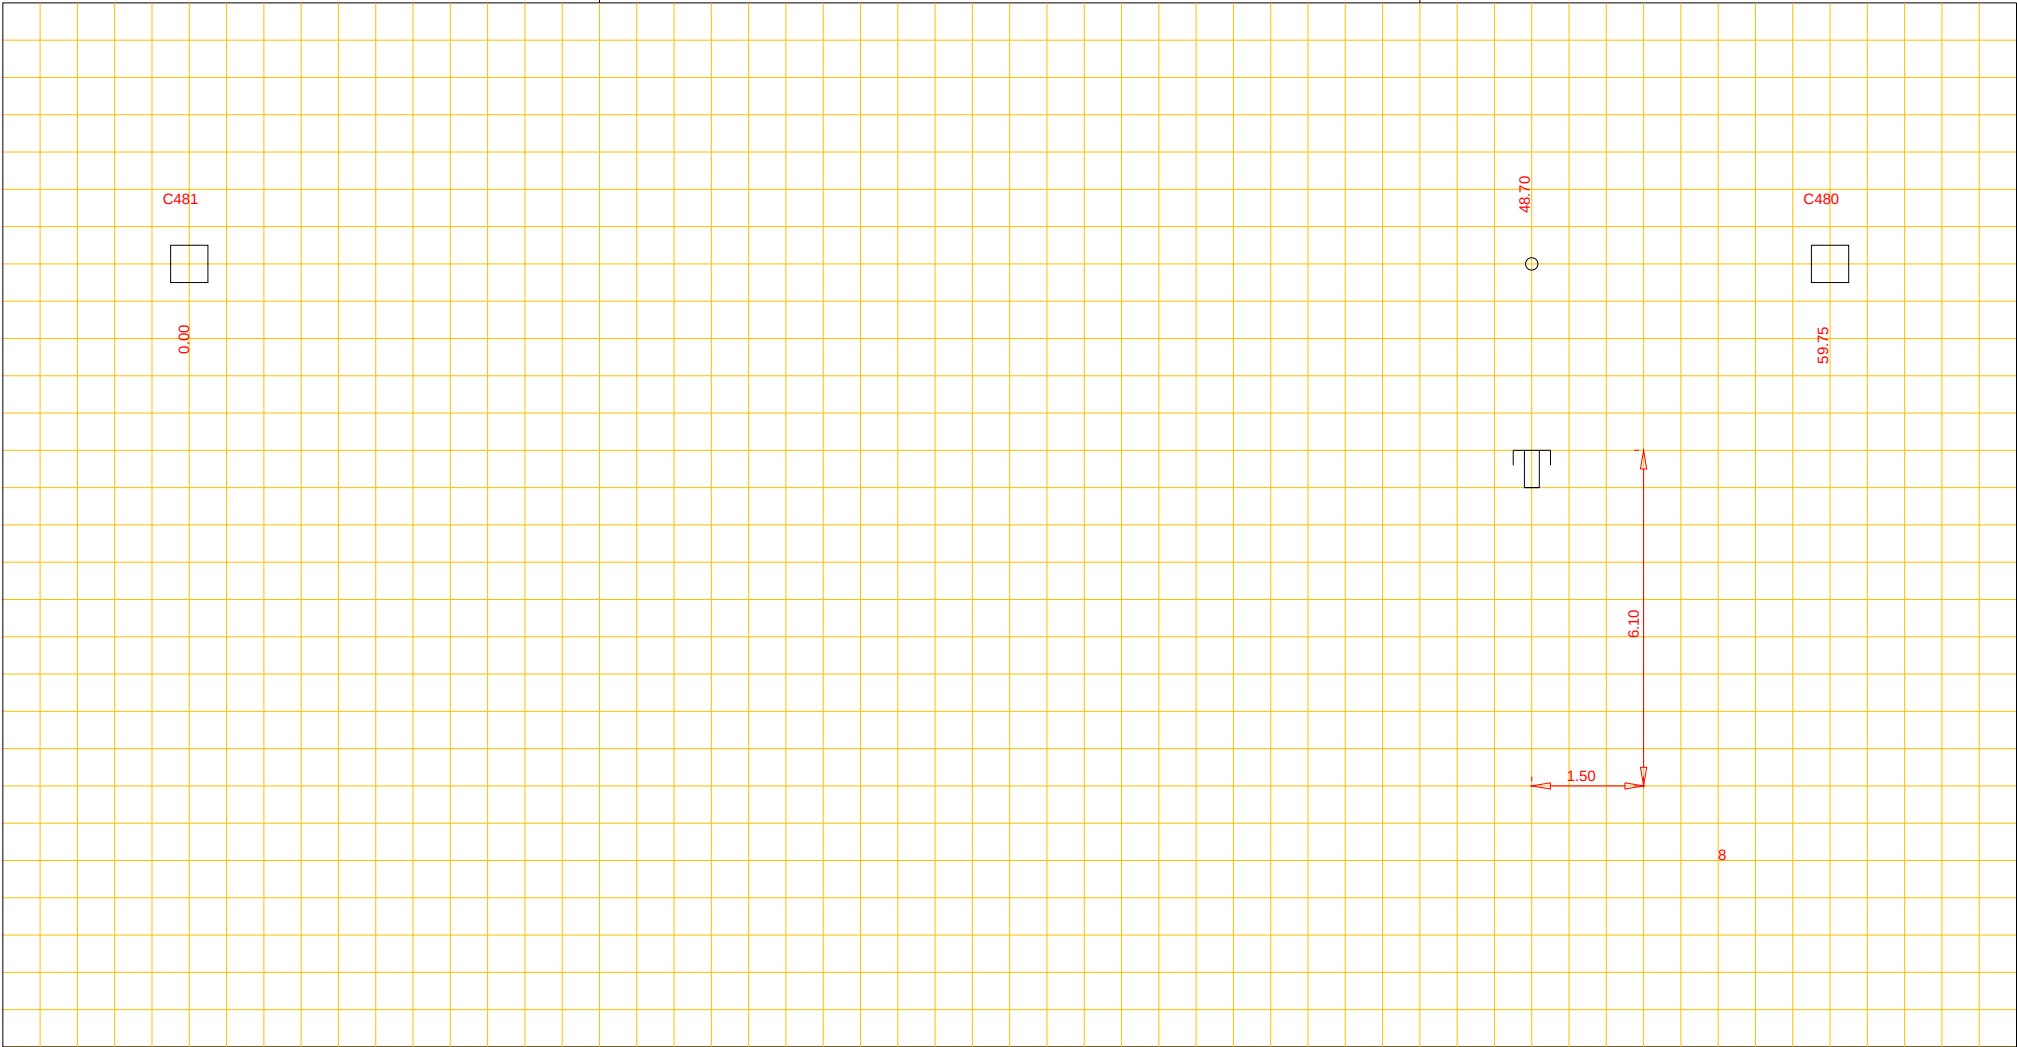

Putnummer C481  
Bovenkant putdeksel t.o.v. N.A.P. m+  
Binnen onderkant buis t.o.v. N.A.P. m+

beton riool, Ø 400 cm

Putnummer C480  
Bovenkant putdeksel t.o.v. N.A.P. m+  
Binnen onderkant buis t.o.v. N.A.P. m+